
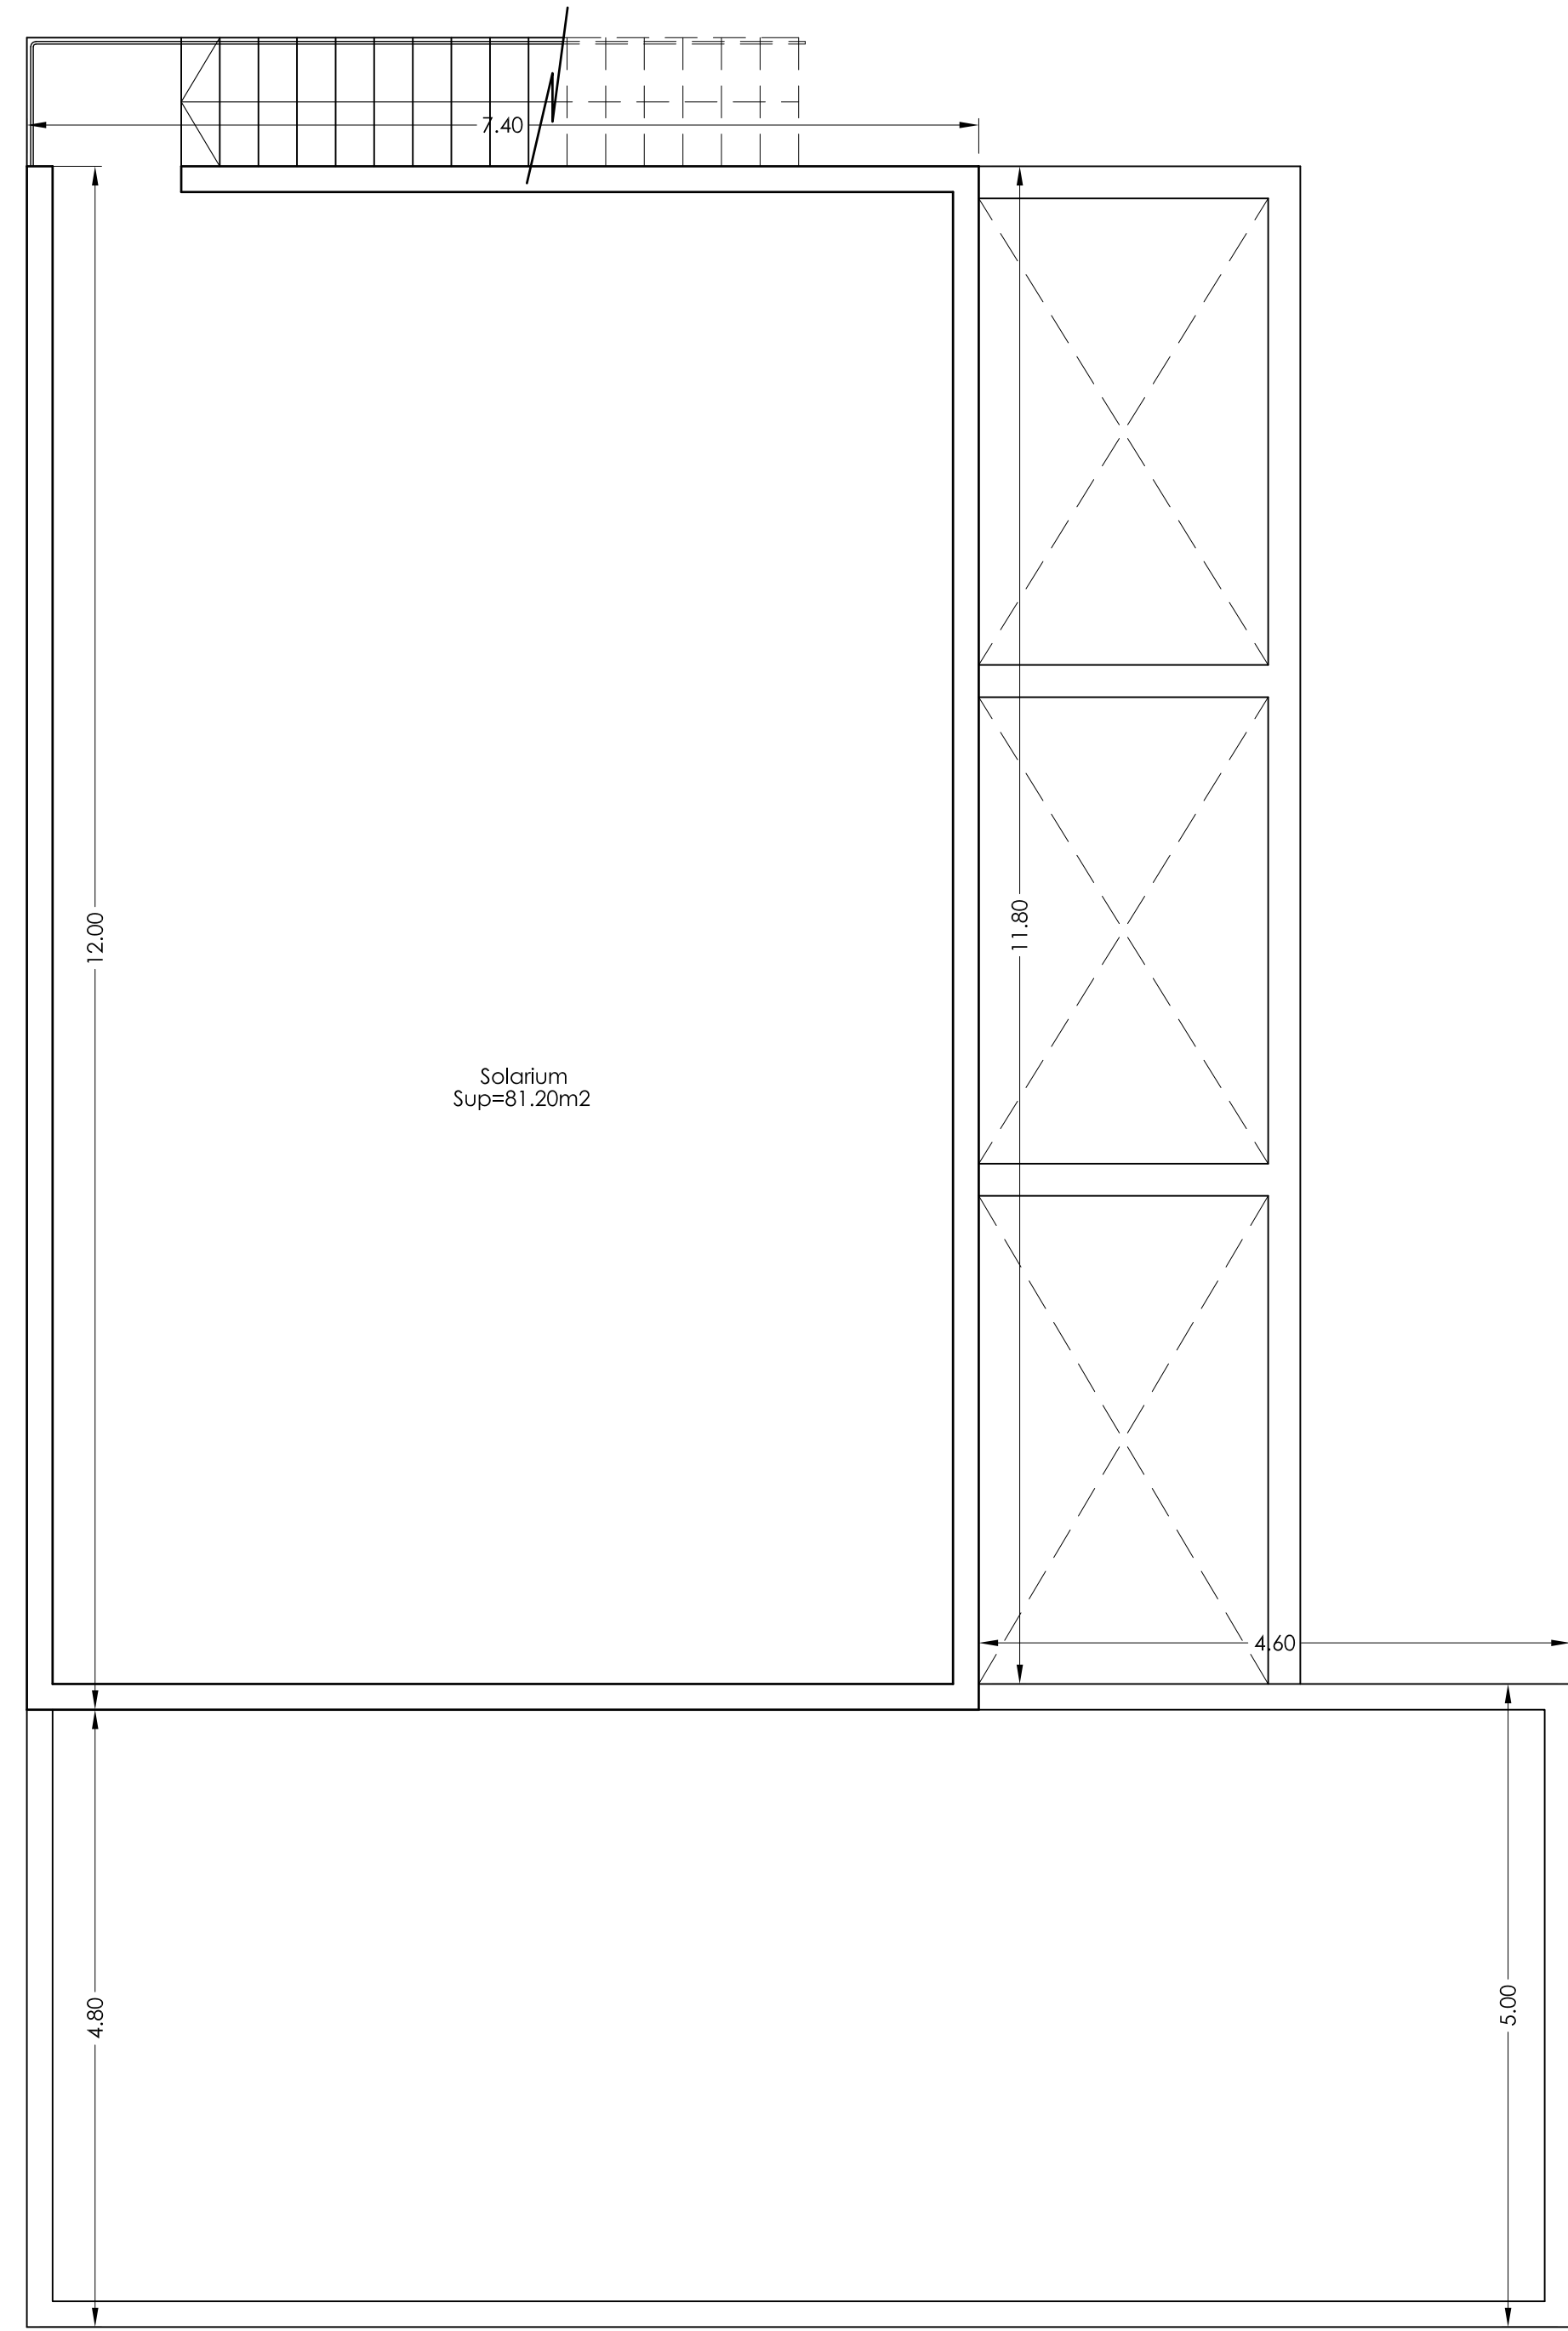
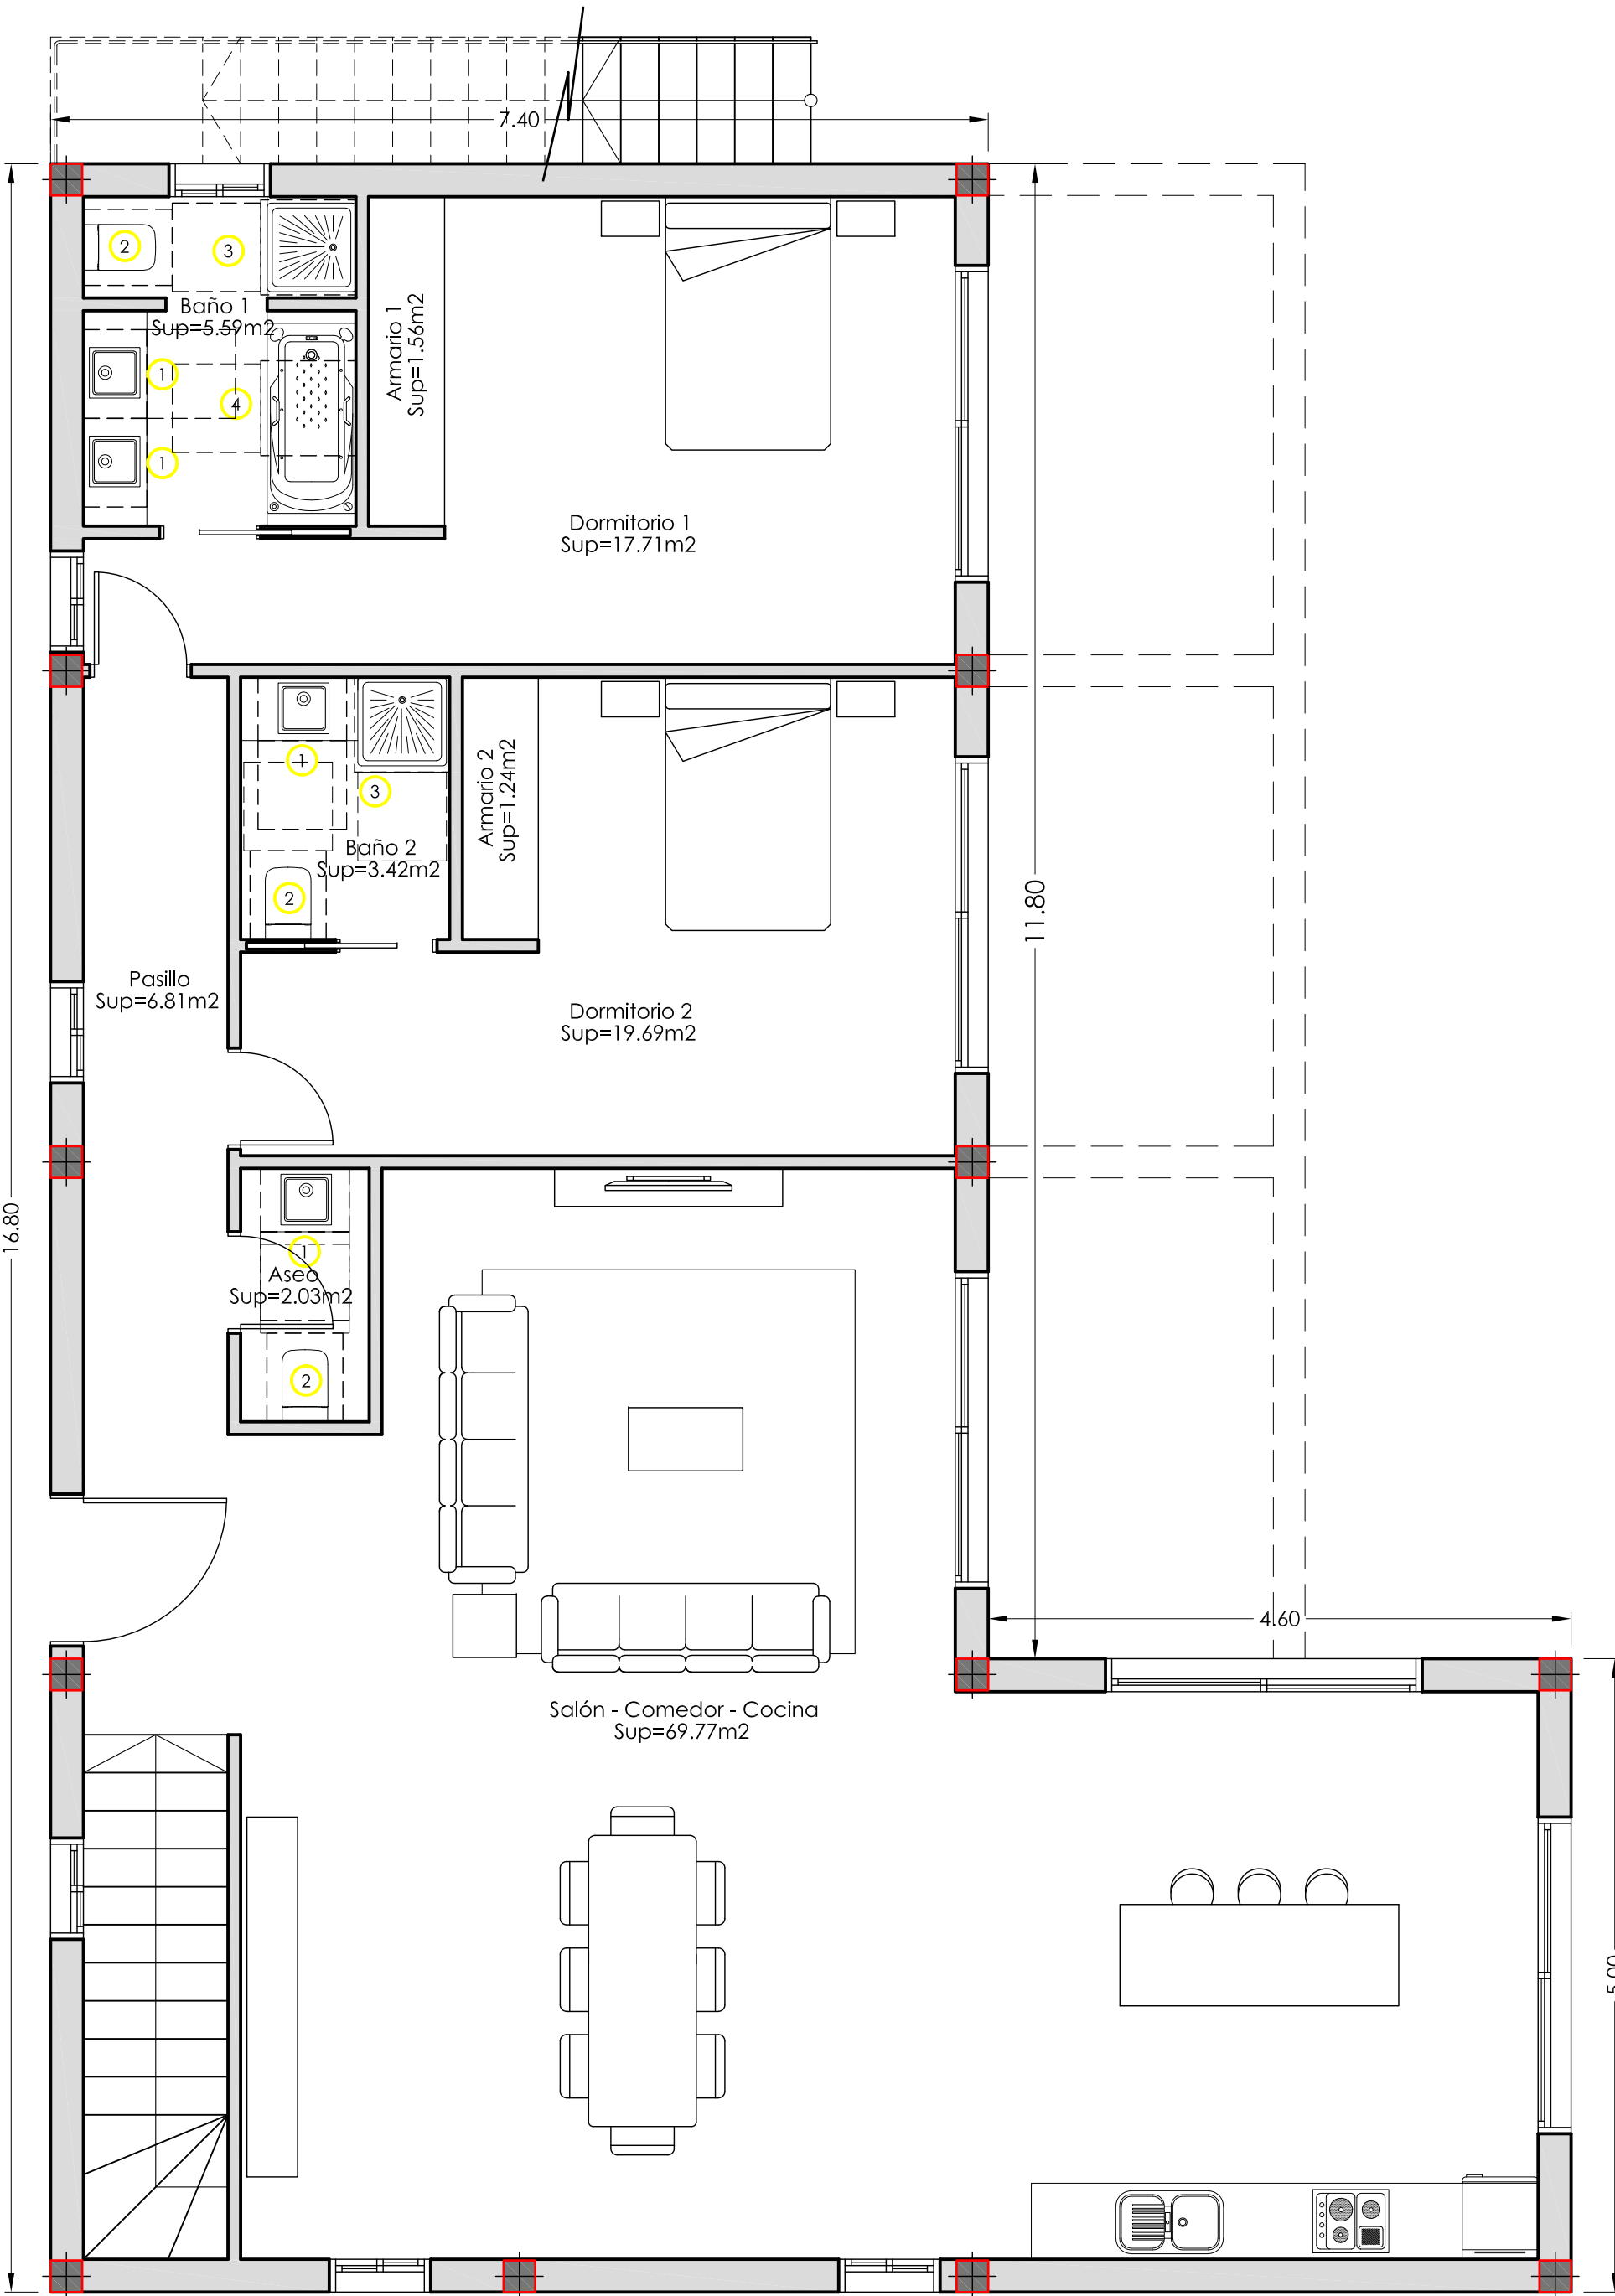


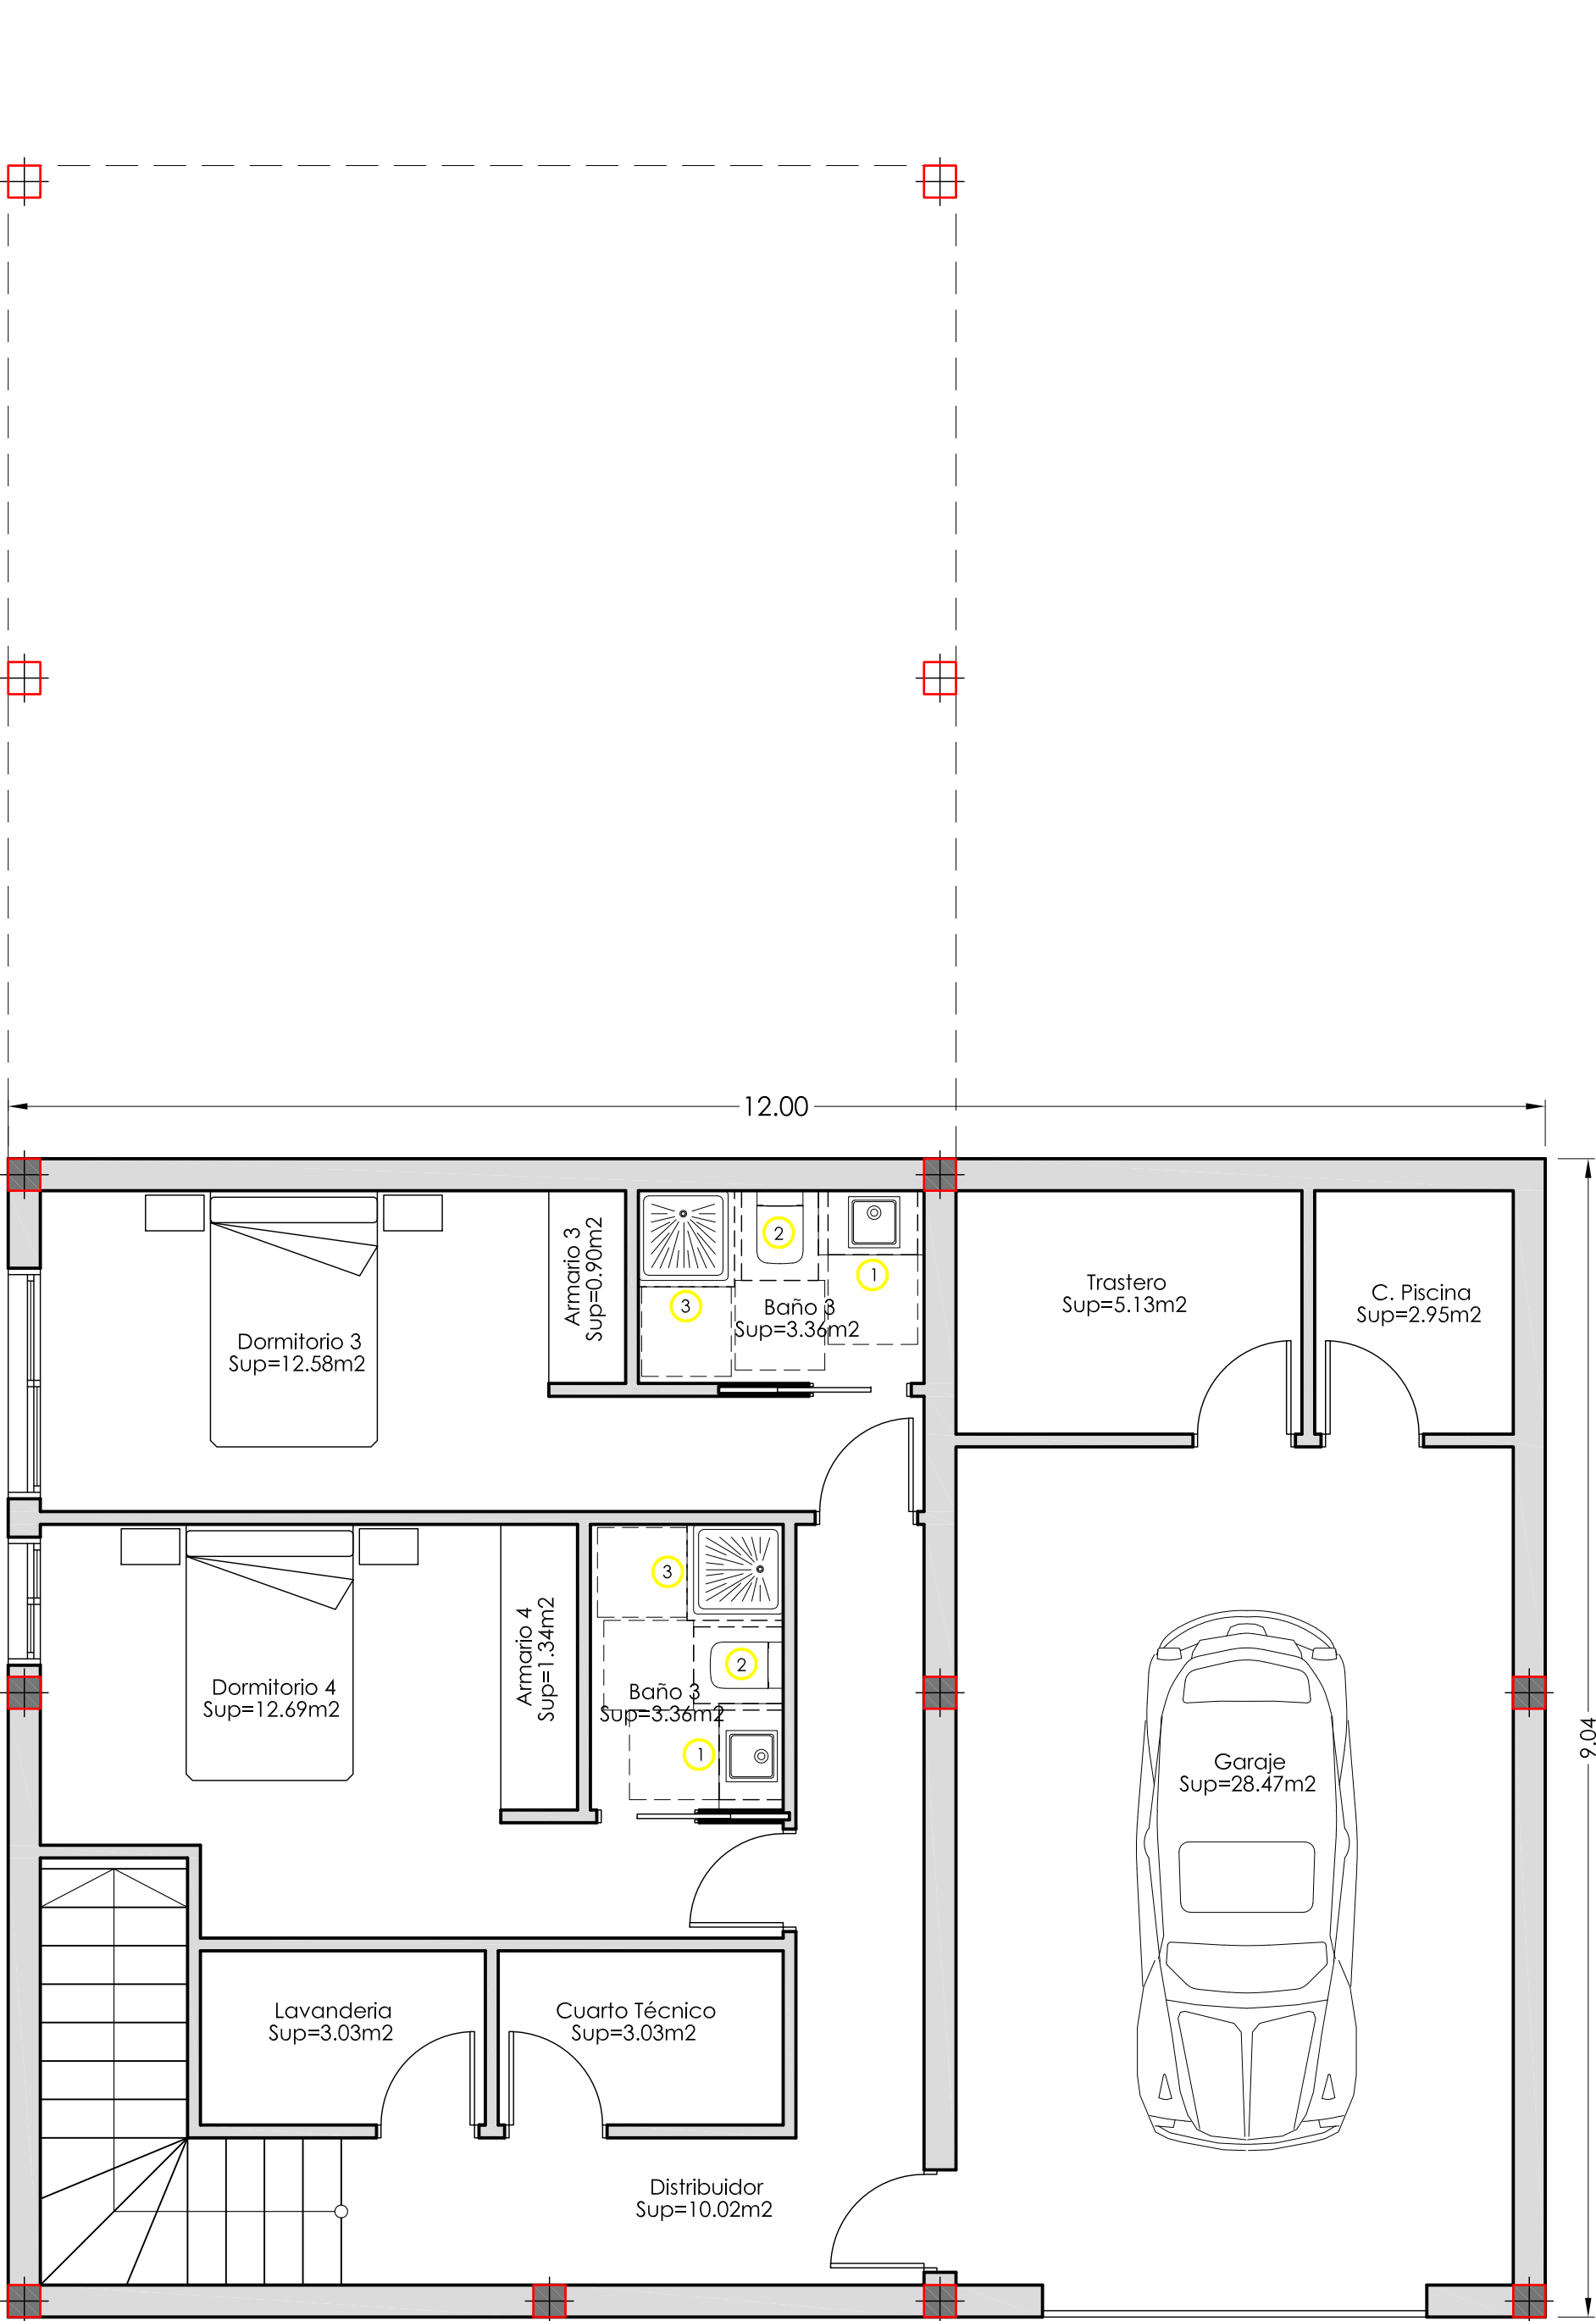

PLANTA SÓTANO

PLANTA BAJA

PLANTA SOLARIUM

**TIPO C:** SUP. SÓTANO: 108.54 m<sup>2</sup>  
(4 DORM.) SUP. BAJA: 147.32 m<sup>2</sup>

PROPUESTA

BENOIT GALAND  
ARQUITECTO  
C/ MANUEL BELLO RAMOS 18 - L-5  
Tfno.: 922-711812 - T.M. de ADEJE,  
TENERIFE - ISLAS CANARIAS.

PROYECTO  
Propuesta de 17  
Viviendas Unifamiliares

PROMOTOR  
YVEST SPAIN S.L.

SITUACIÓN  
CALLE HONDURAS,  
SECTOR 4. RES-6A. (RUA).  
FINESTRAT. ALICANTE.  
03509.

PLANO  
DISTRIBUCIÓN MOBILIARIO  
PLANTAS TIPO C (4 dorm.)

ARCHIVO  
PRO183-24

NOVIEMBRE  
2024

ESCALA  
1/50  
A1

Nº PLANO  
P 04

FIRMA DE DIRECCIÓN  
FACULTATIVA

*Benito Galand*

**BG**  
ARQUIBGS.L.P.  
ARQUITECTURA Y URBANISMO