


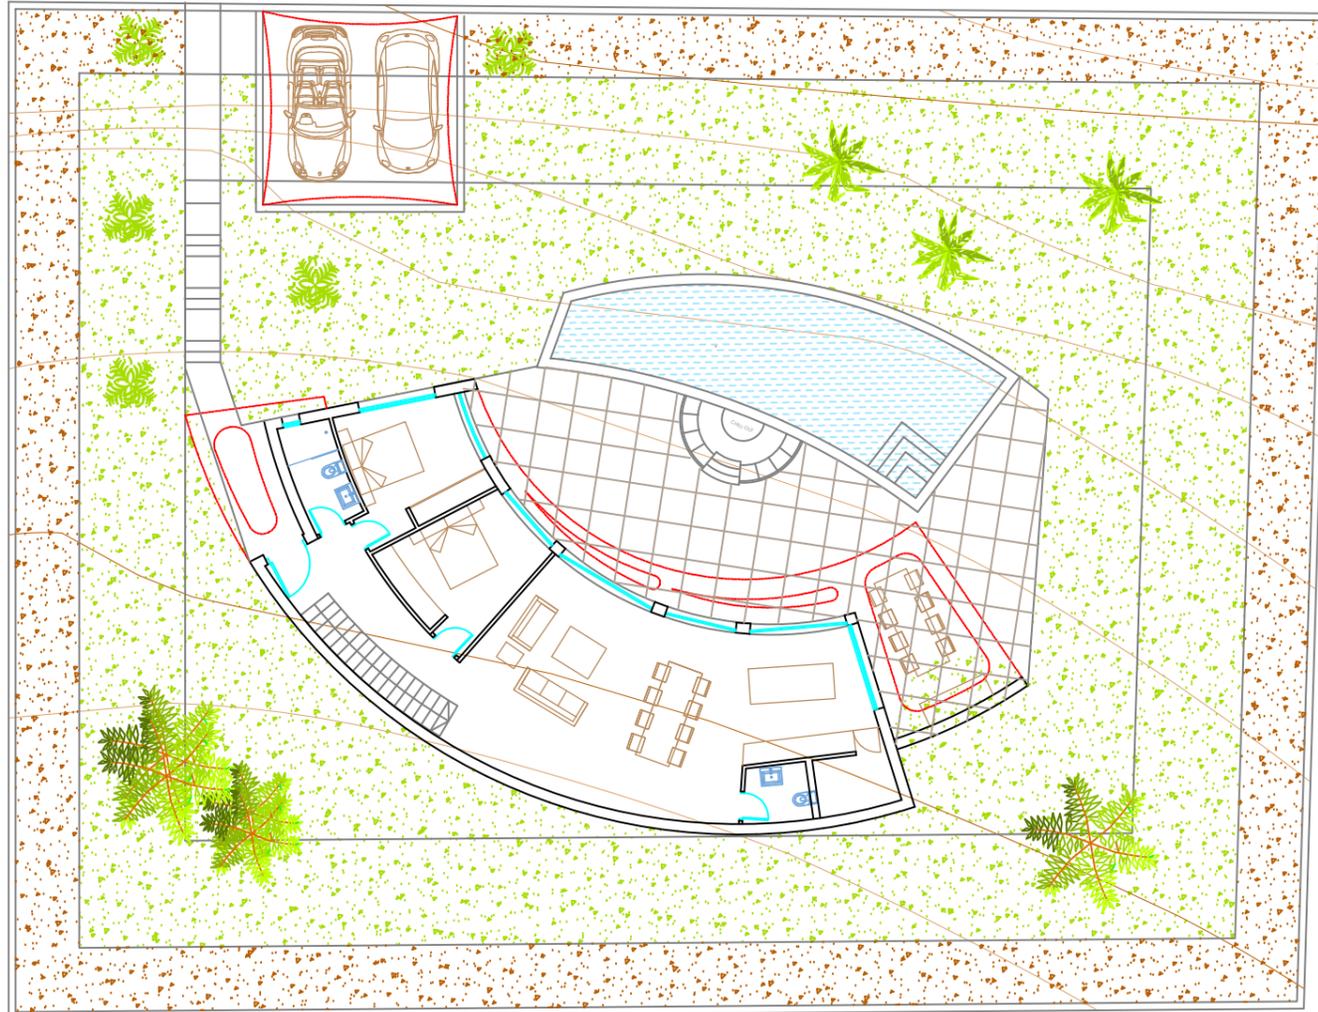

LOS IMAGINAS SON SOLAMENTE INDICATIVAS




**SUPERFICIES**

PARCELA		1000 m2
NIVEL 0	VIVIENDA	125,31 m2
	TERRAZA DESC	56,67 m2
	TERRAZA SEMIC (PERG)	30,42 m2
	PERGOLA ENTRADA	8,14 m2
	PISCINA	39,11 m2
	CHILL OUT	5,56 m2
	CARPOT	30,00 m2
	ACCESO	12,21 m2
NIVEL 1	VIVIENDA	65,87 m2
	TERRAZA DESC	17,11m2
	TERRAZA SEMIC (PERG)	3,98 m2
TOTAL	SUP. INTERIOR	191 .18 m2
	PORCHES Y PERGOLAS (50%)	21.27 m2
	SUP. TOTAL CONSTRUIDA	212.54 m2
	TERRACE & PISCINA	173.20 m2
	HORMOGON IMPRESO	30 m2
	SUP. EXTERIOR	203.20m2
	SUP. TOTAL	394.38 m2



UBICACIÓN

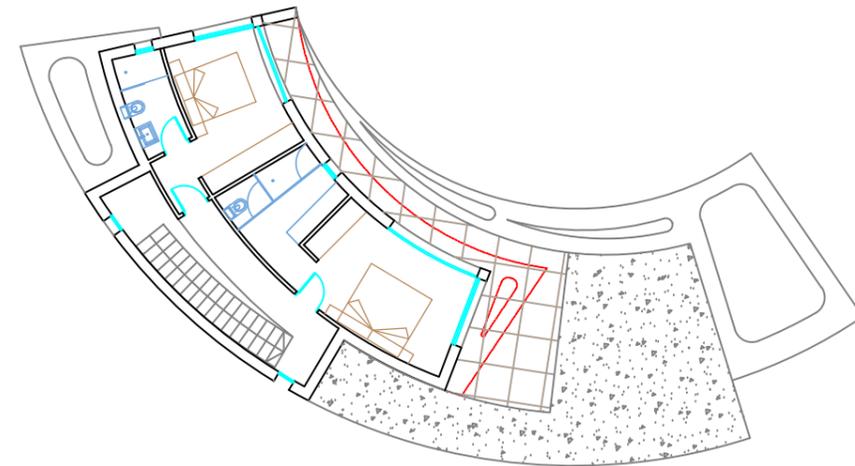

NIVEL 1

ESTE PLANO ES DE AUTORÍA Y PROPIEDAD DE MIRALBO URBANA SL

QUEDA PROHIBIDA TODA REPRODUCCIÓN TOTAL O PARCIAL DEL MISMO  
SIN LA PREVIA AUTORIZACIÓN DE LA EMPRESA

DISEÑO Y PROMOCIÓN MIRALBO URBANA S.L		PLANO Nº
TÍTULO VILLA ELIDE - PARCELA 6.5		01
SITUACIÓN VILLES DEL VENT - JAVEA		
ESCALA 1:200	PLANO	
FECHA 10.02.2021	PLANTA DE DISTRIBUCIÓN	