


SUPERFICIE CONSTRUIDA	99.20 m2
SUPERFICIE ÚTIL	87.65 m2

01 - SALÓN-COCINA-COMEDOR	23.85 m2
02 - RECIBIDOR	10.05 m2
03 - DORMITORIO 01	12.65 m2
04 - DORMITORIO 02	11.45 m2
05 - PASILLO	2.55 m2

06 - BAÑO 01	5.85 m2
07 - BAÑO 02	3.70 m2
08 - PORCHE CUBIERTO	17.55 m2
09 - PORCHE DESCUBIERTO	21.60 m2

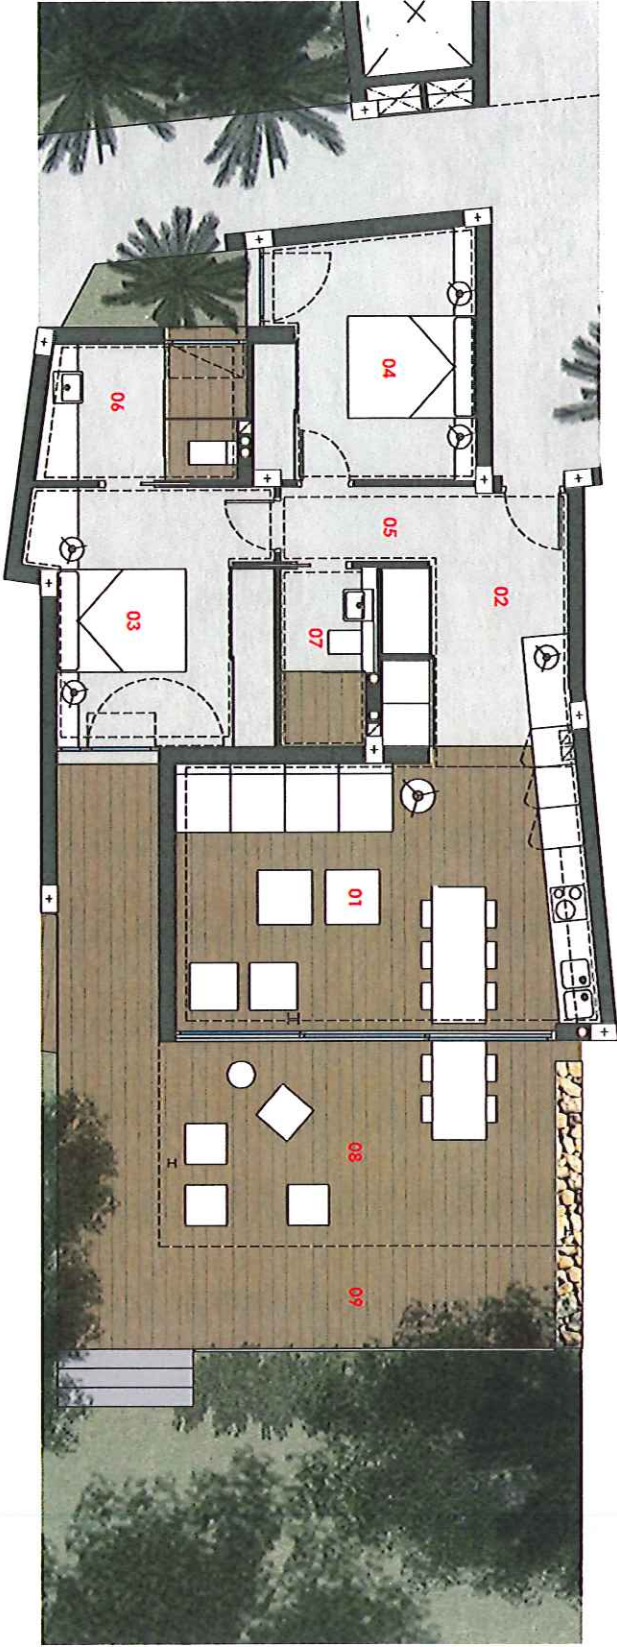

VIVIENDA TIPO 07 - PLANTA BAJA



SUP. CONSTRUIDA VIVIENDA = 99.20 m2 - SUP. ÚTIL = 87.65 m2

EL PRESENTE PLANO ES MERAMENTE INFORMATIVO, PUDIENDO SUFRIR VARIACIONES DURANTE LA OBRA A CRITERIO DE LA DIRECCIÓN TÉCNICA.

