
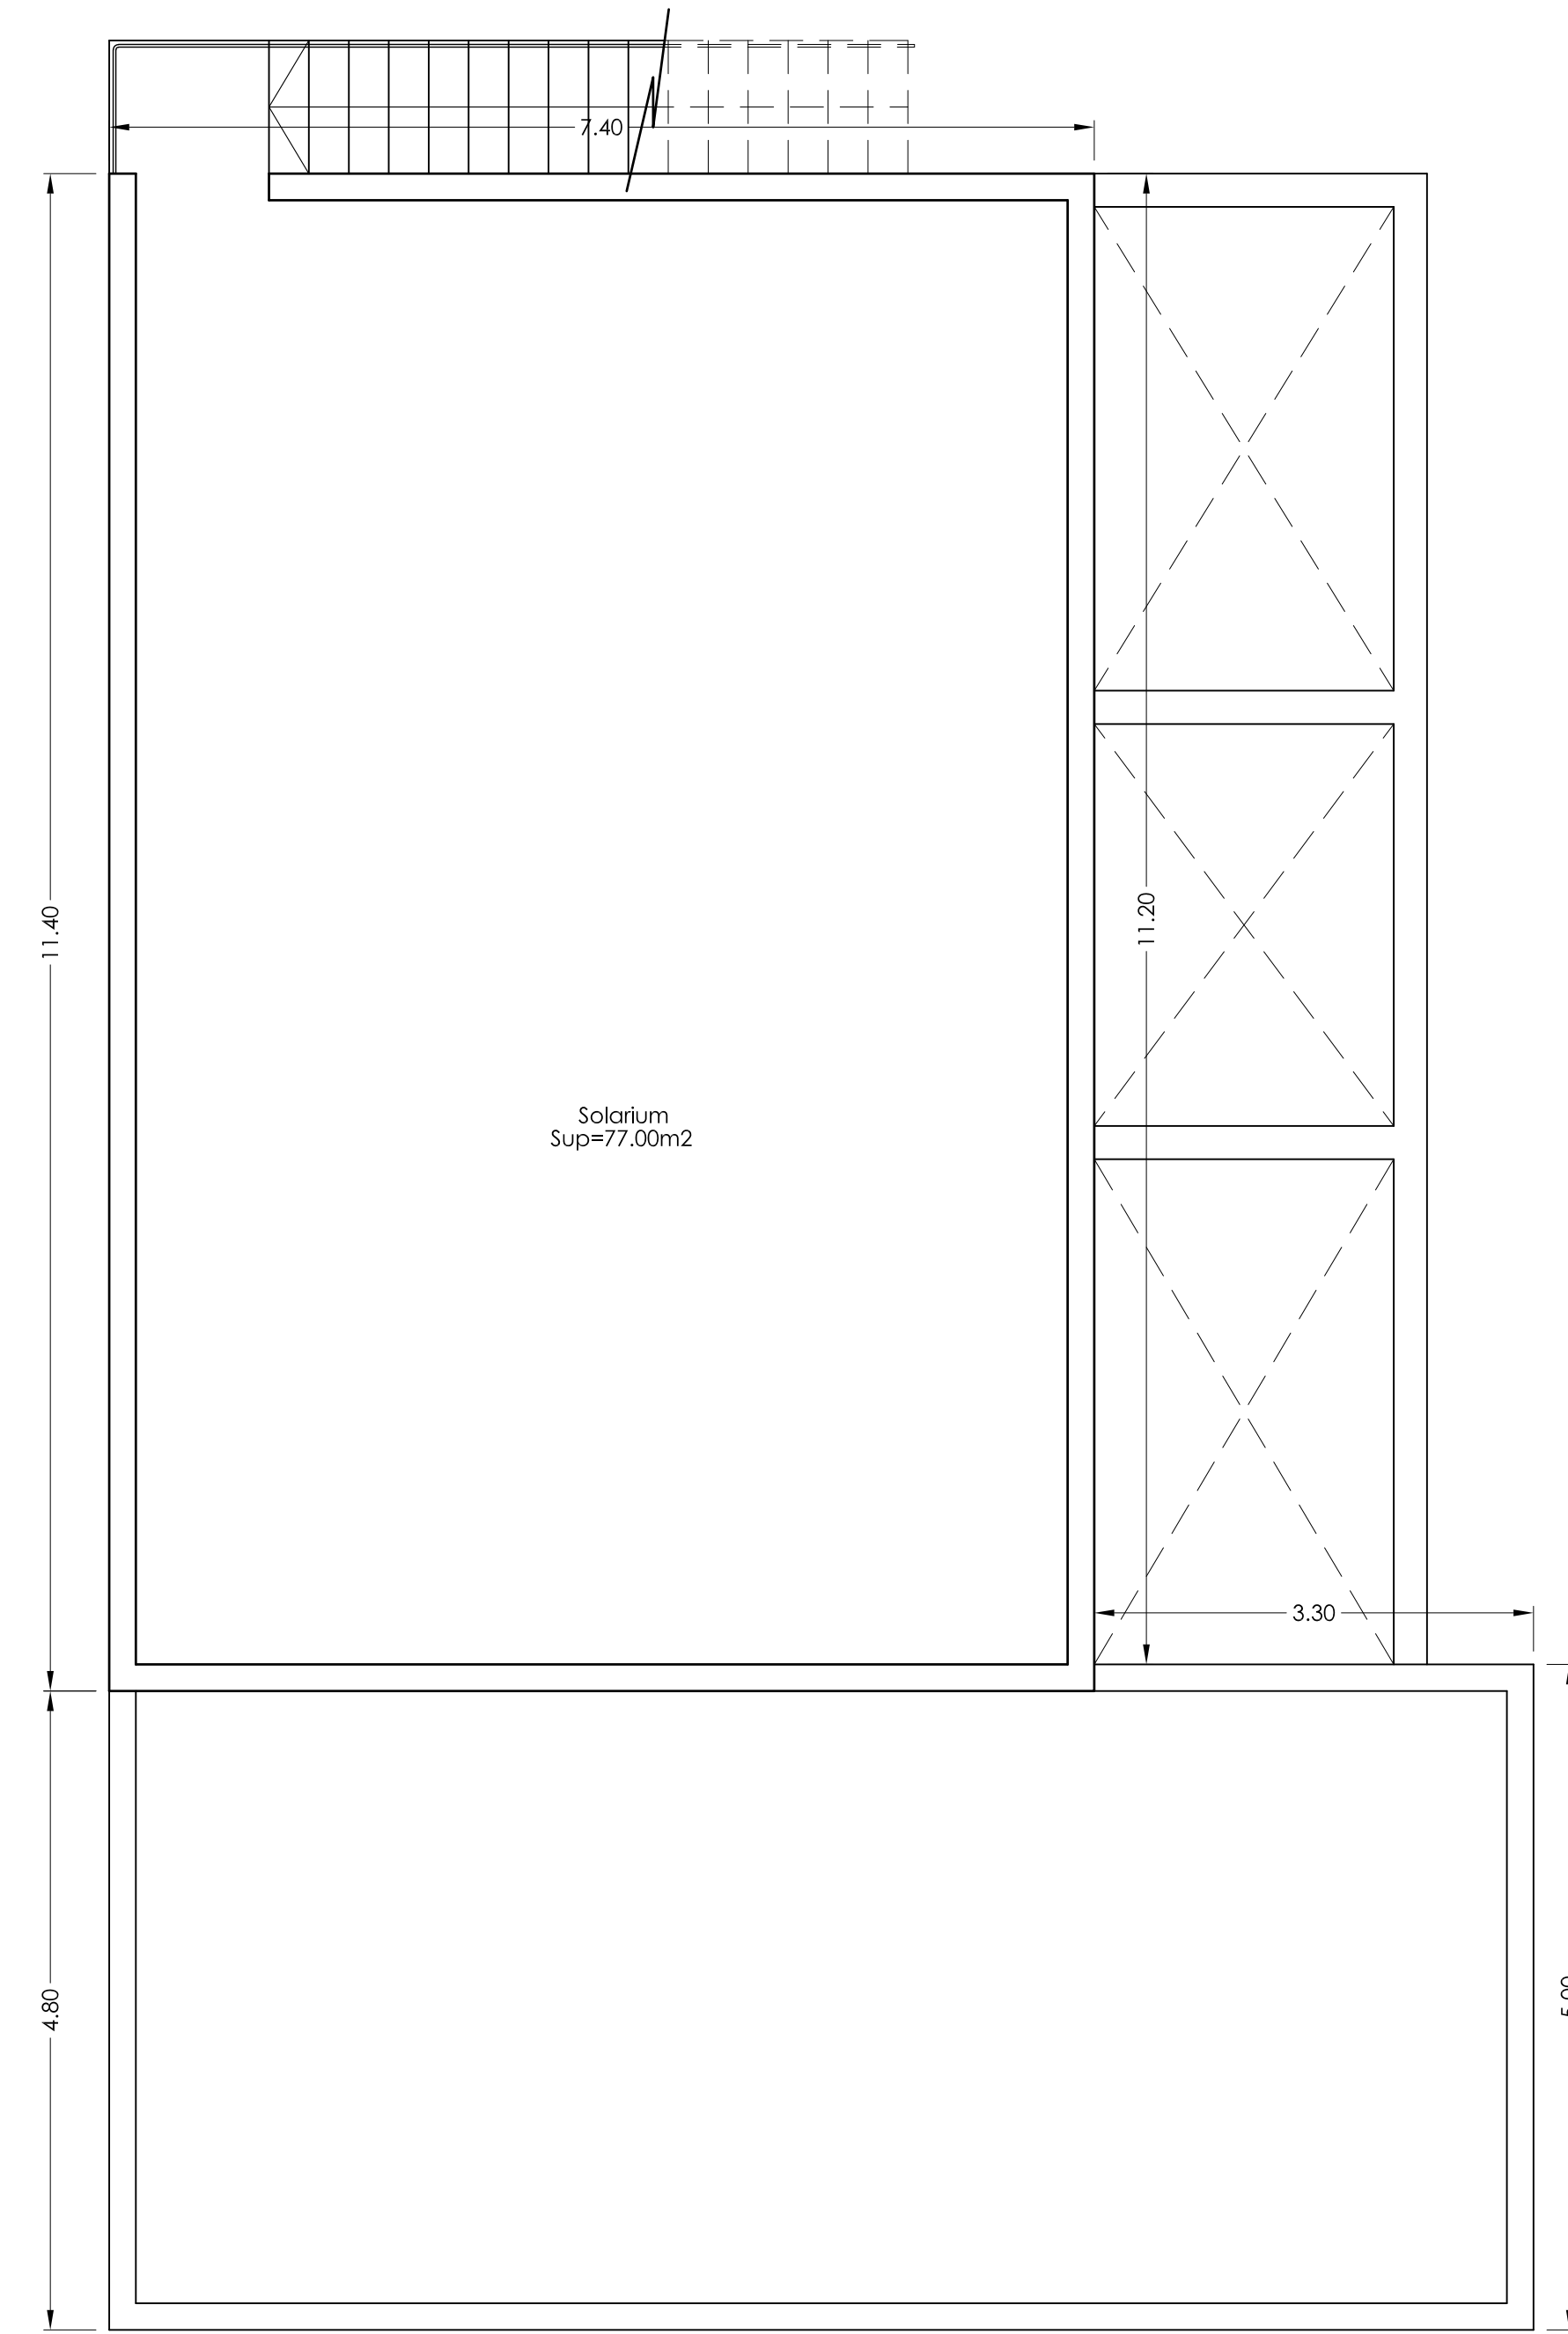
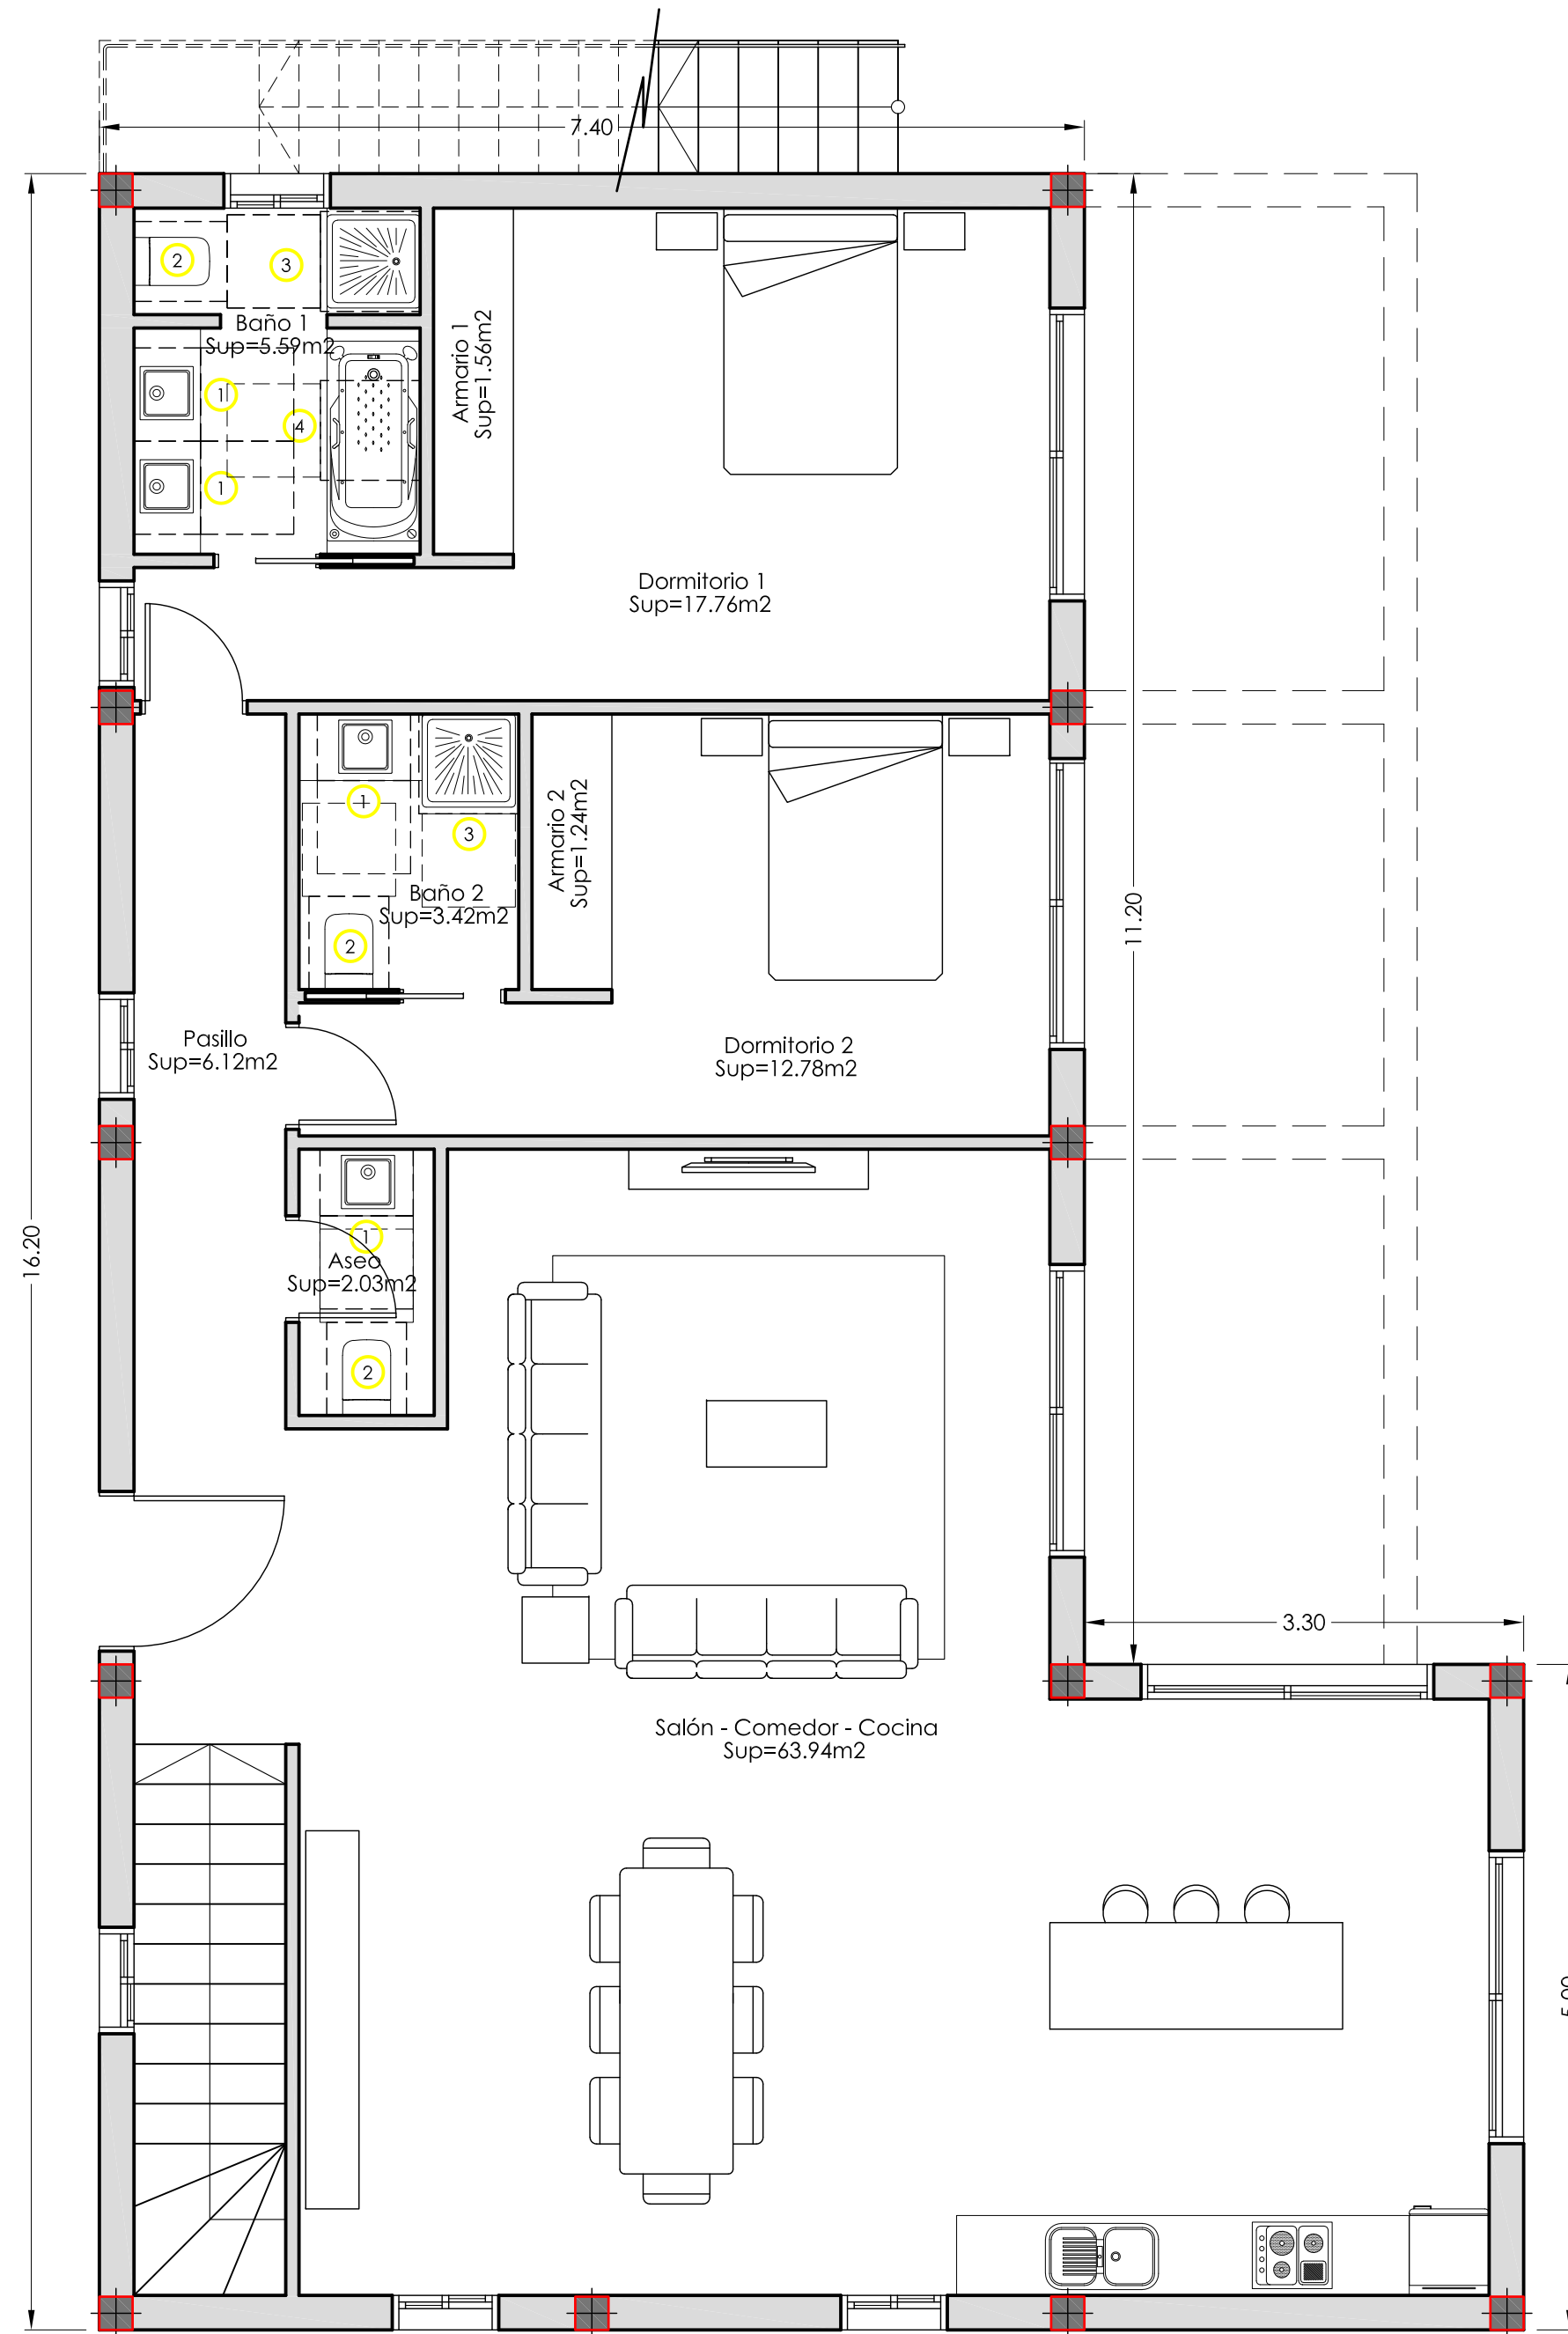


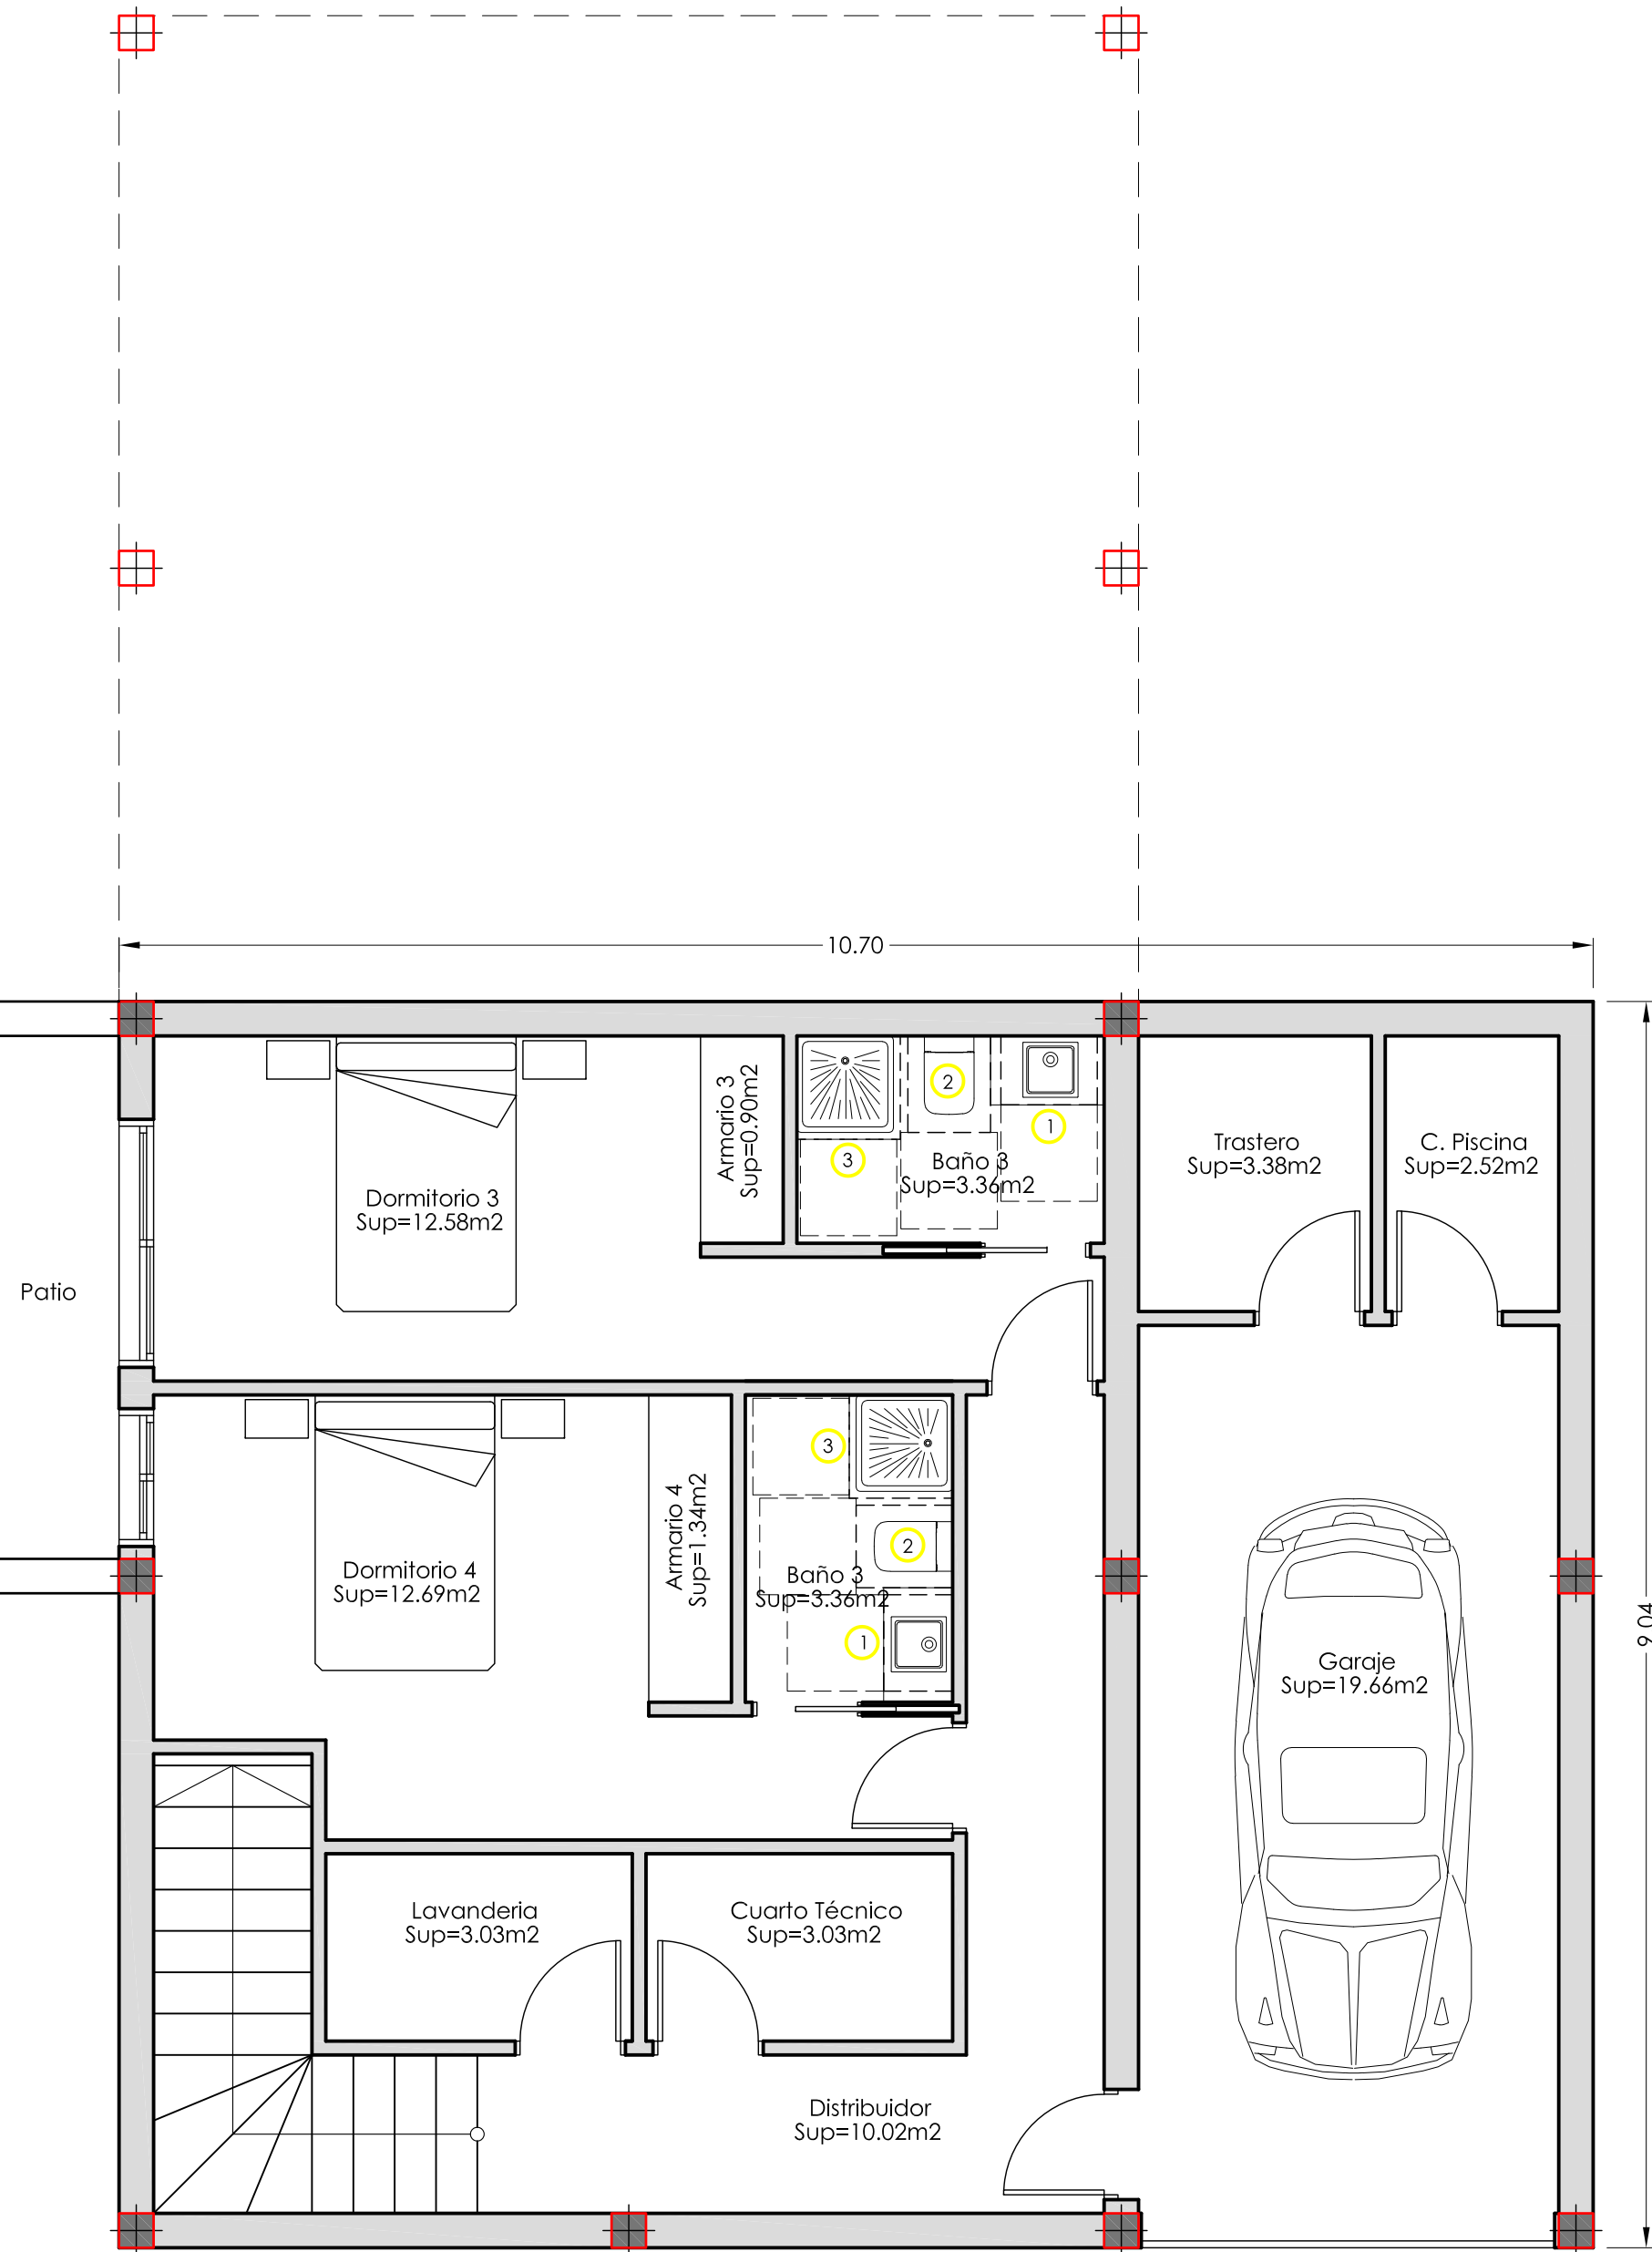

TIPO A: SUP. SÓTANO: 96.78 m²
(4 DORM.) SUP. BAJA: 136.38 m²

PROPUESTA

BENOIT GALAND
ARQUITECTO
C/ MANUEL BELLO RAMOS 18 - L-5
Tfno.: 922-711812 - T.M. de ADEJE,
TENERIFE - ISLAS CANARIAS.

PROYECTO
Propuesta de 17
Viviendas Unifamiliares

PROMOTOR
YVEST SPAIN S.L.

SITUACIÓN
CALLE HONDURAS,
SECTOR 4. RES-6A. (RUA).
FINESTRAT. ALICANTE.
03509.

PLANO
DISTRIBUCIÓN MOBILIARIO
PLANTAS TIPO A (4 dorm.)

ARCHIVO
PRO183-24

FECHA
NOVIEMBRE
2024

ESCALA
1/50
A1

Nº PLANO
P 02

FIRMA DE DIRECCIÓN
FACULTATIVA

Handwritten signature

BG
ARQUIBGS.L.P.
ARQUITECTURA Y URBANISMO