
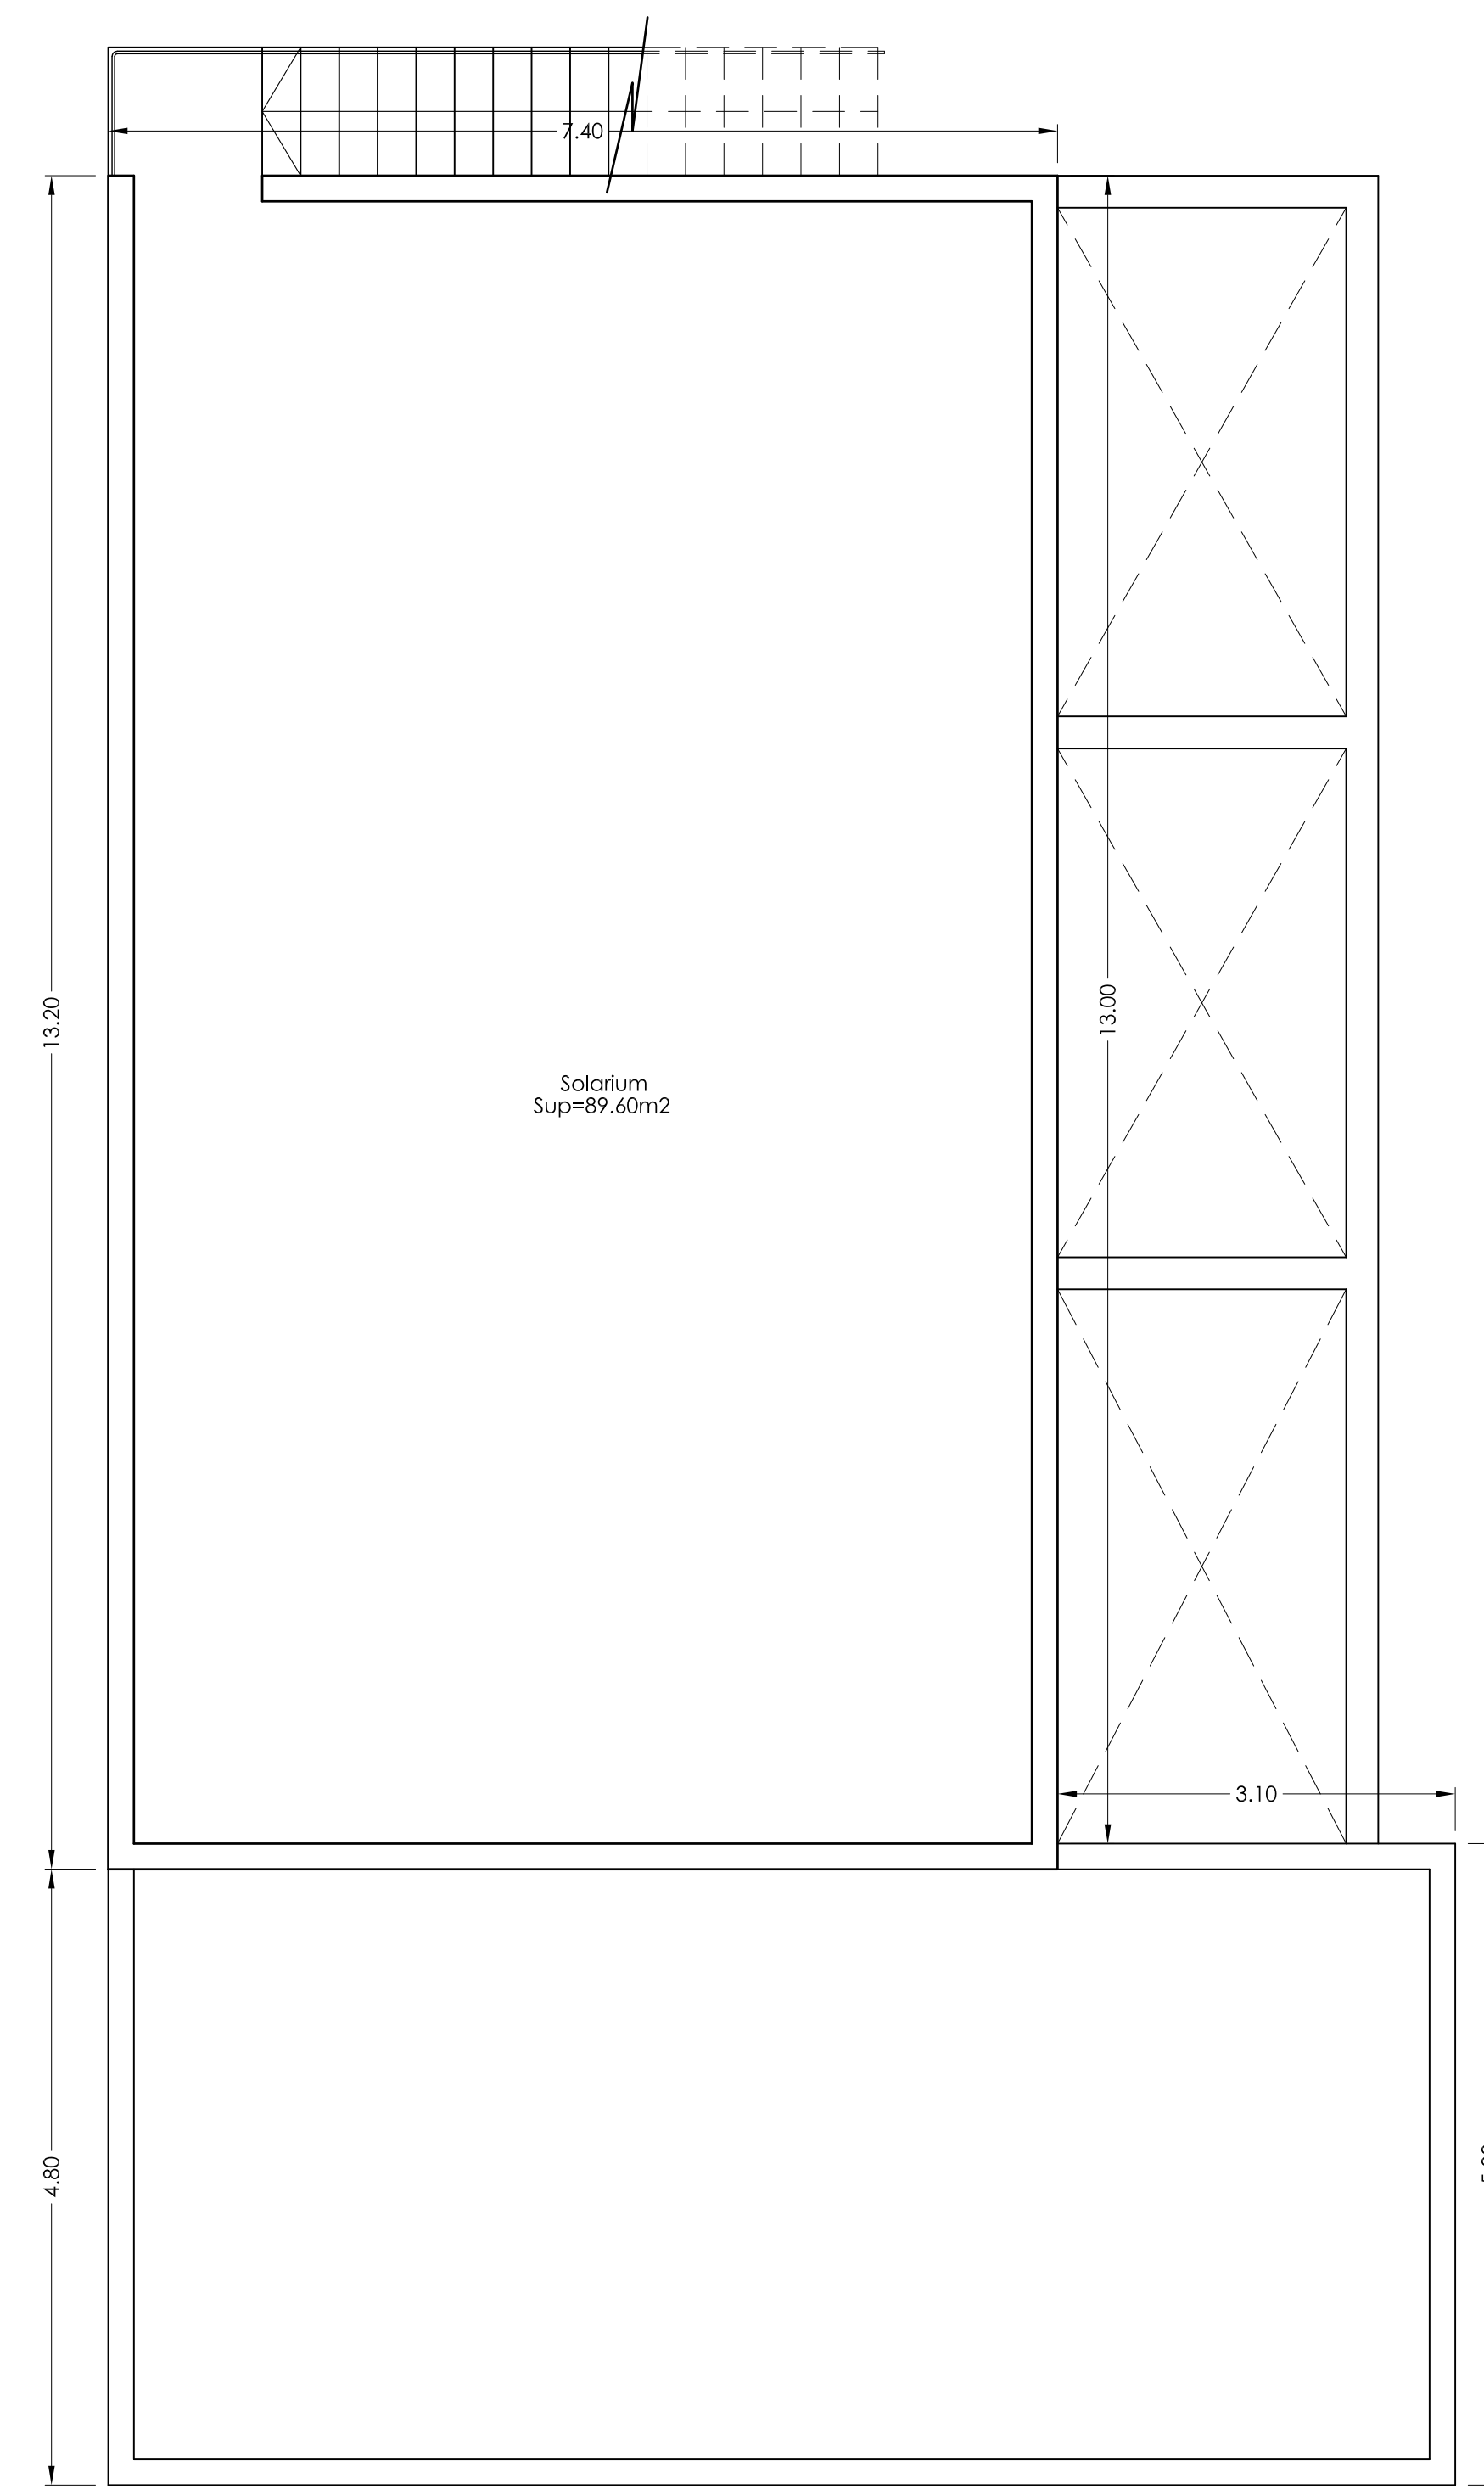
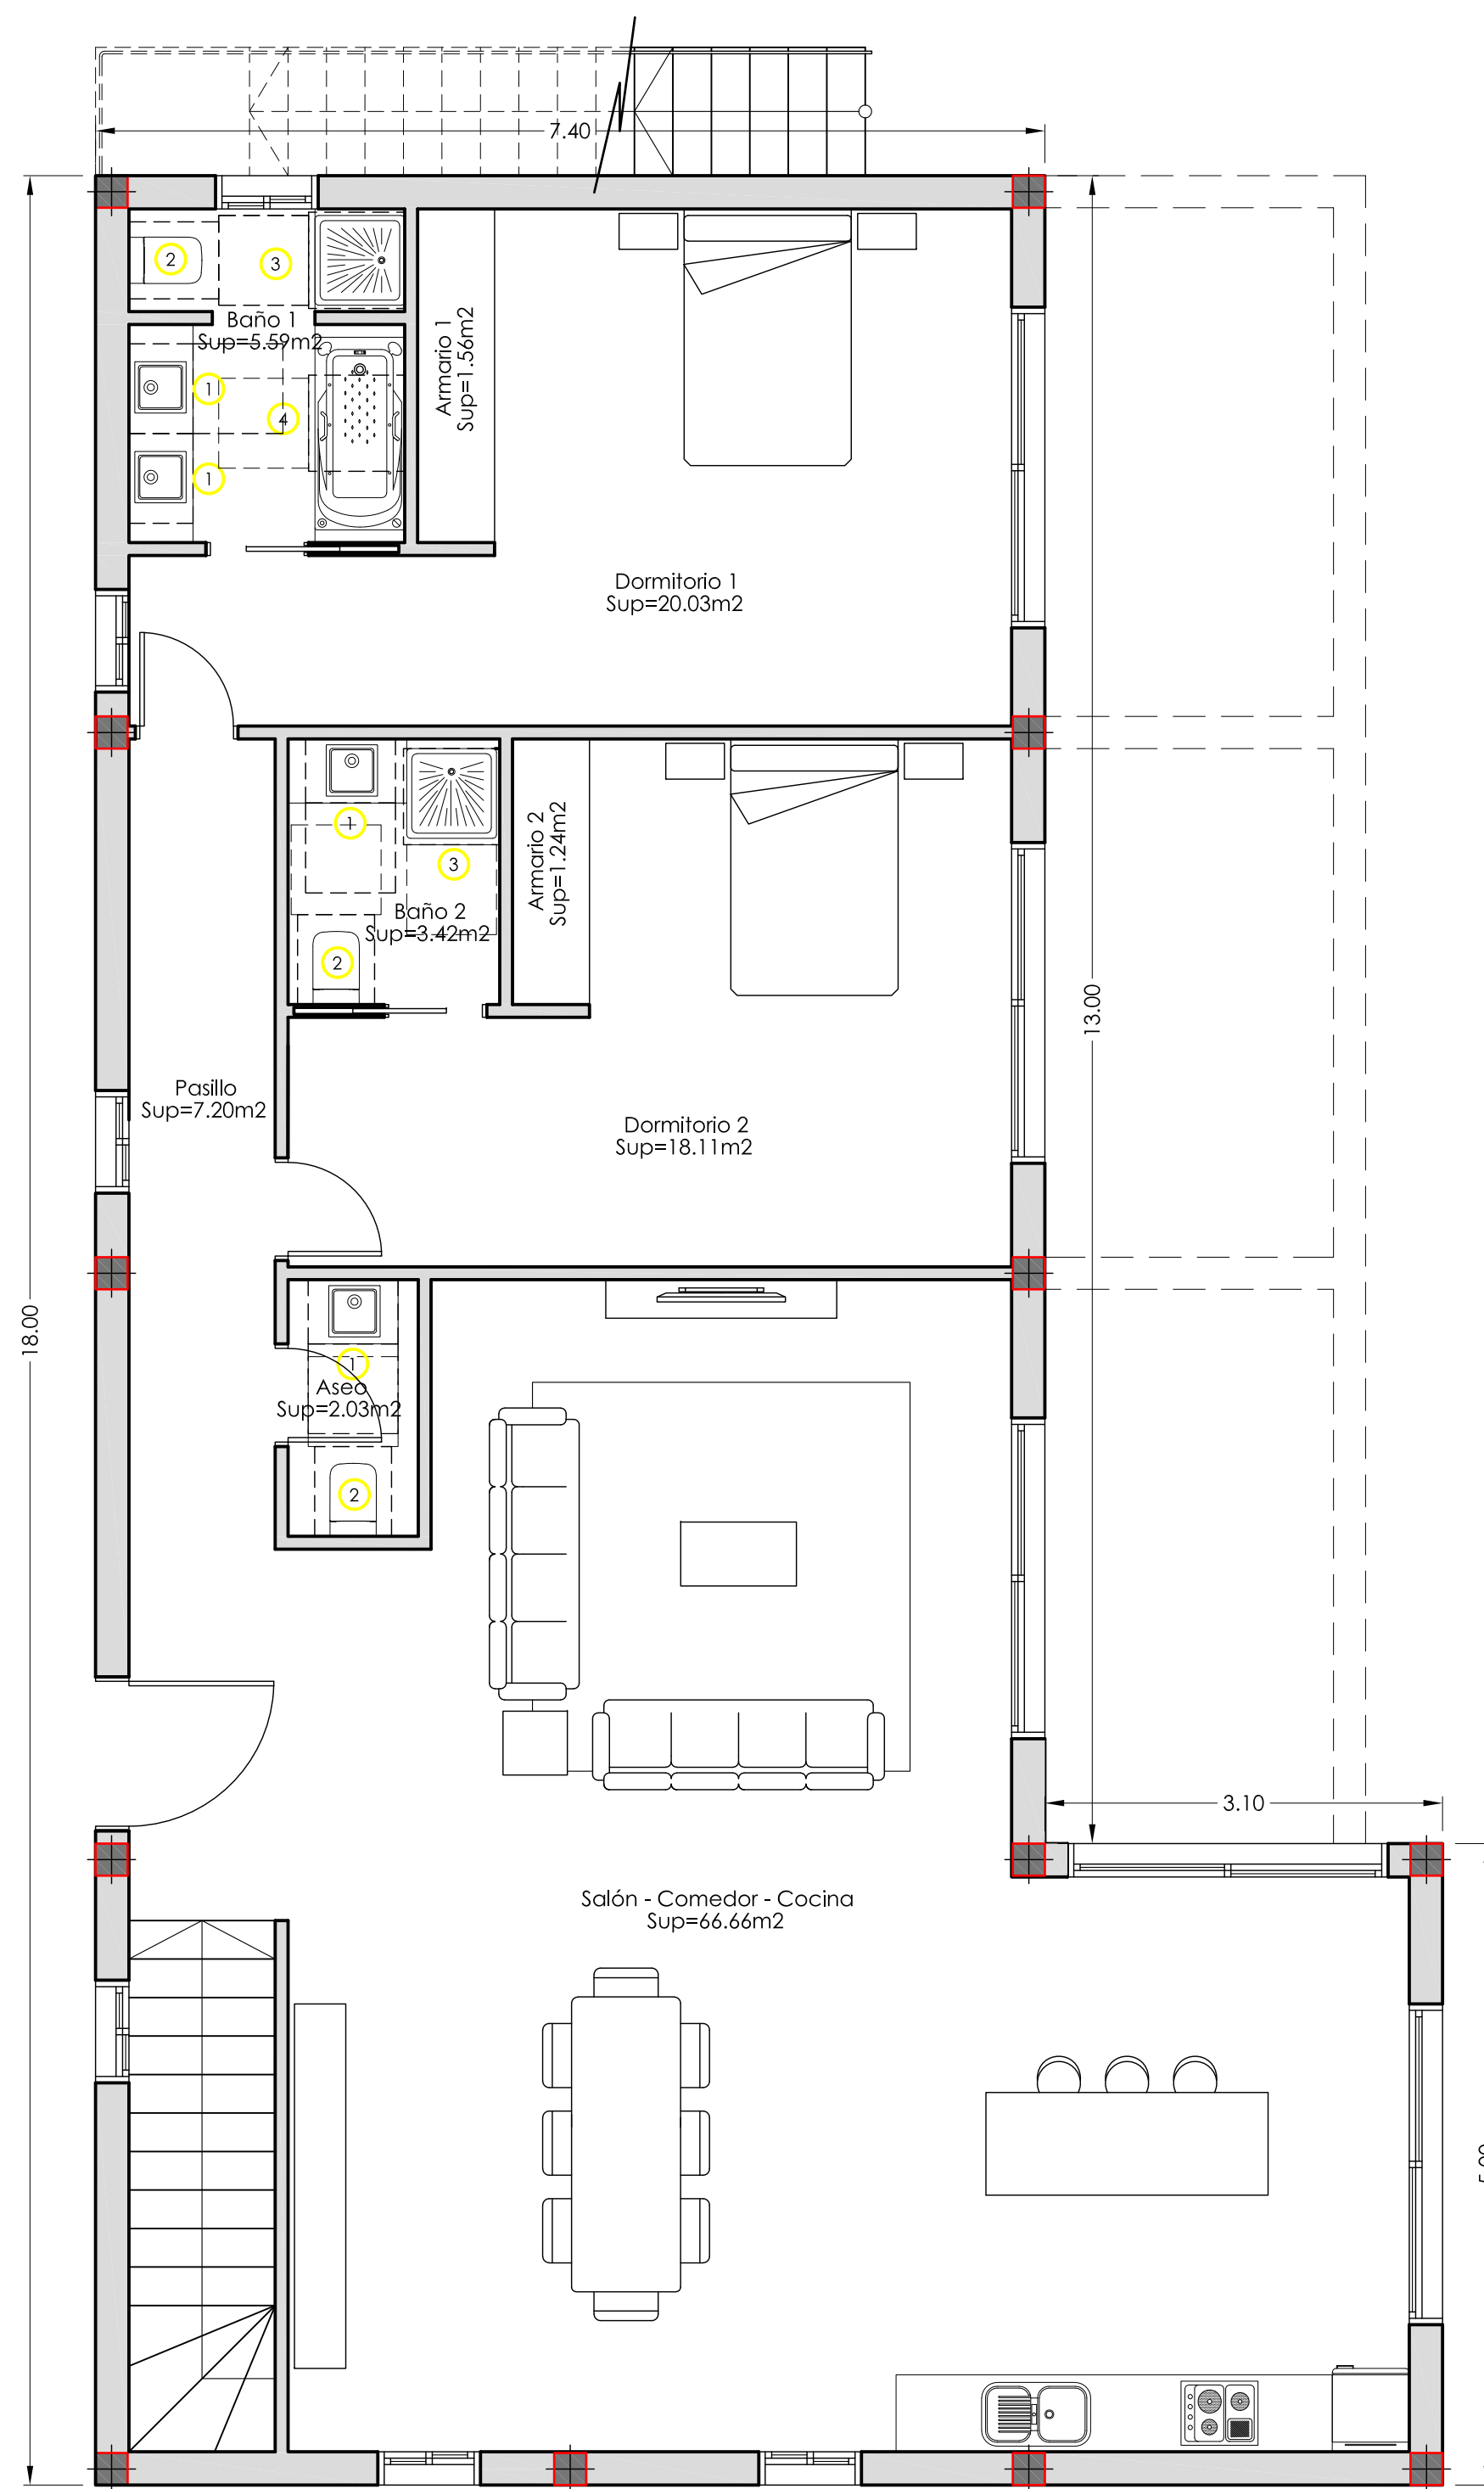


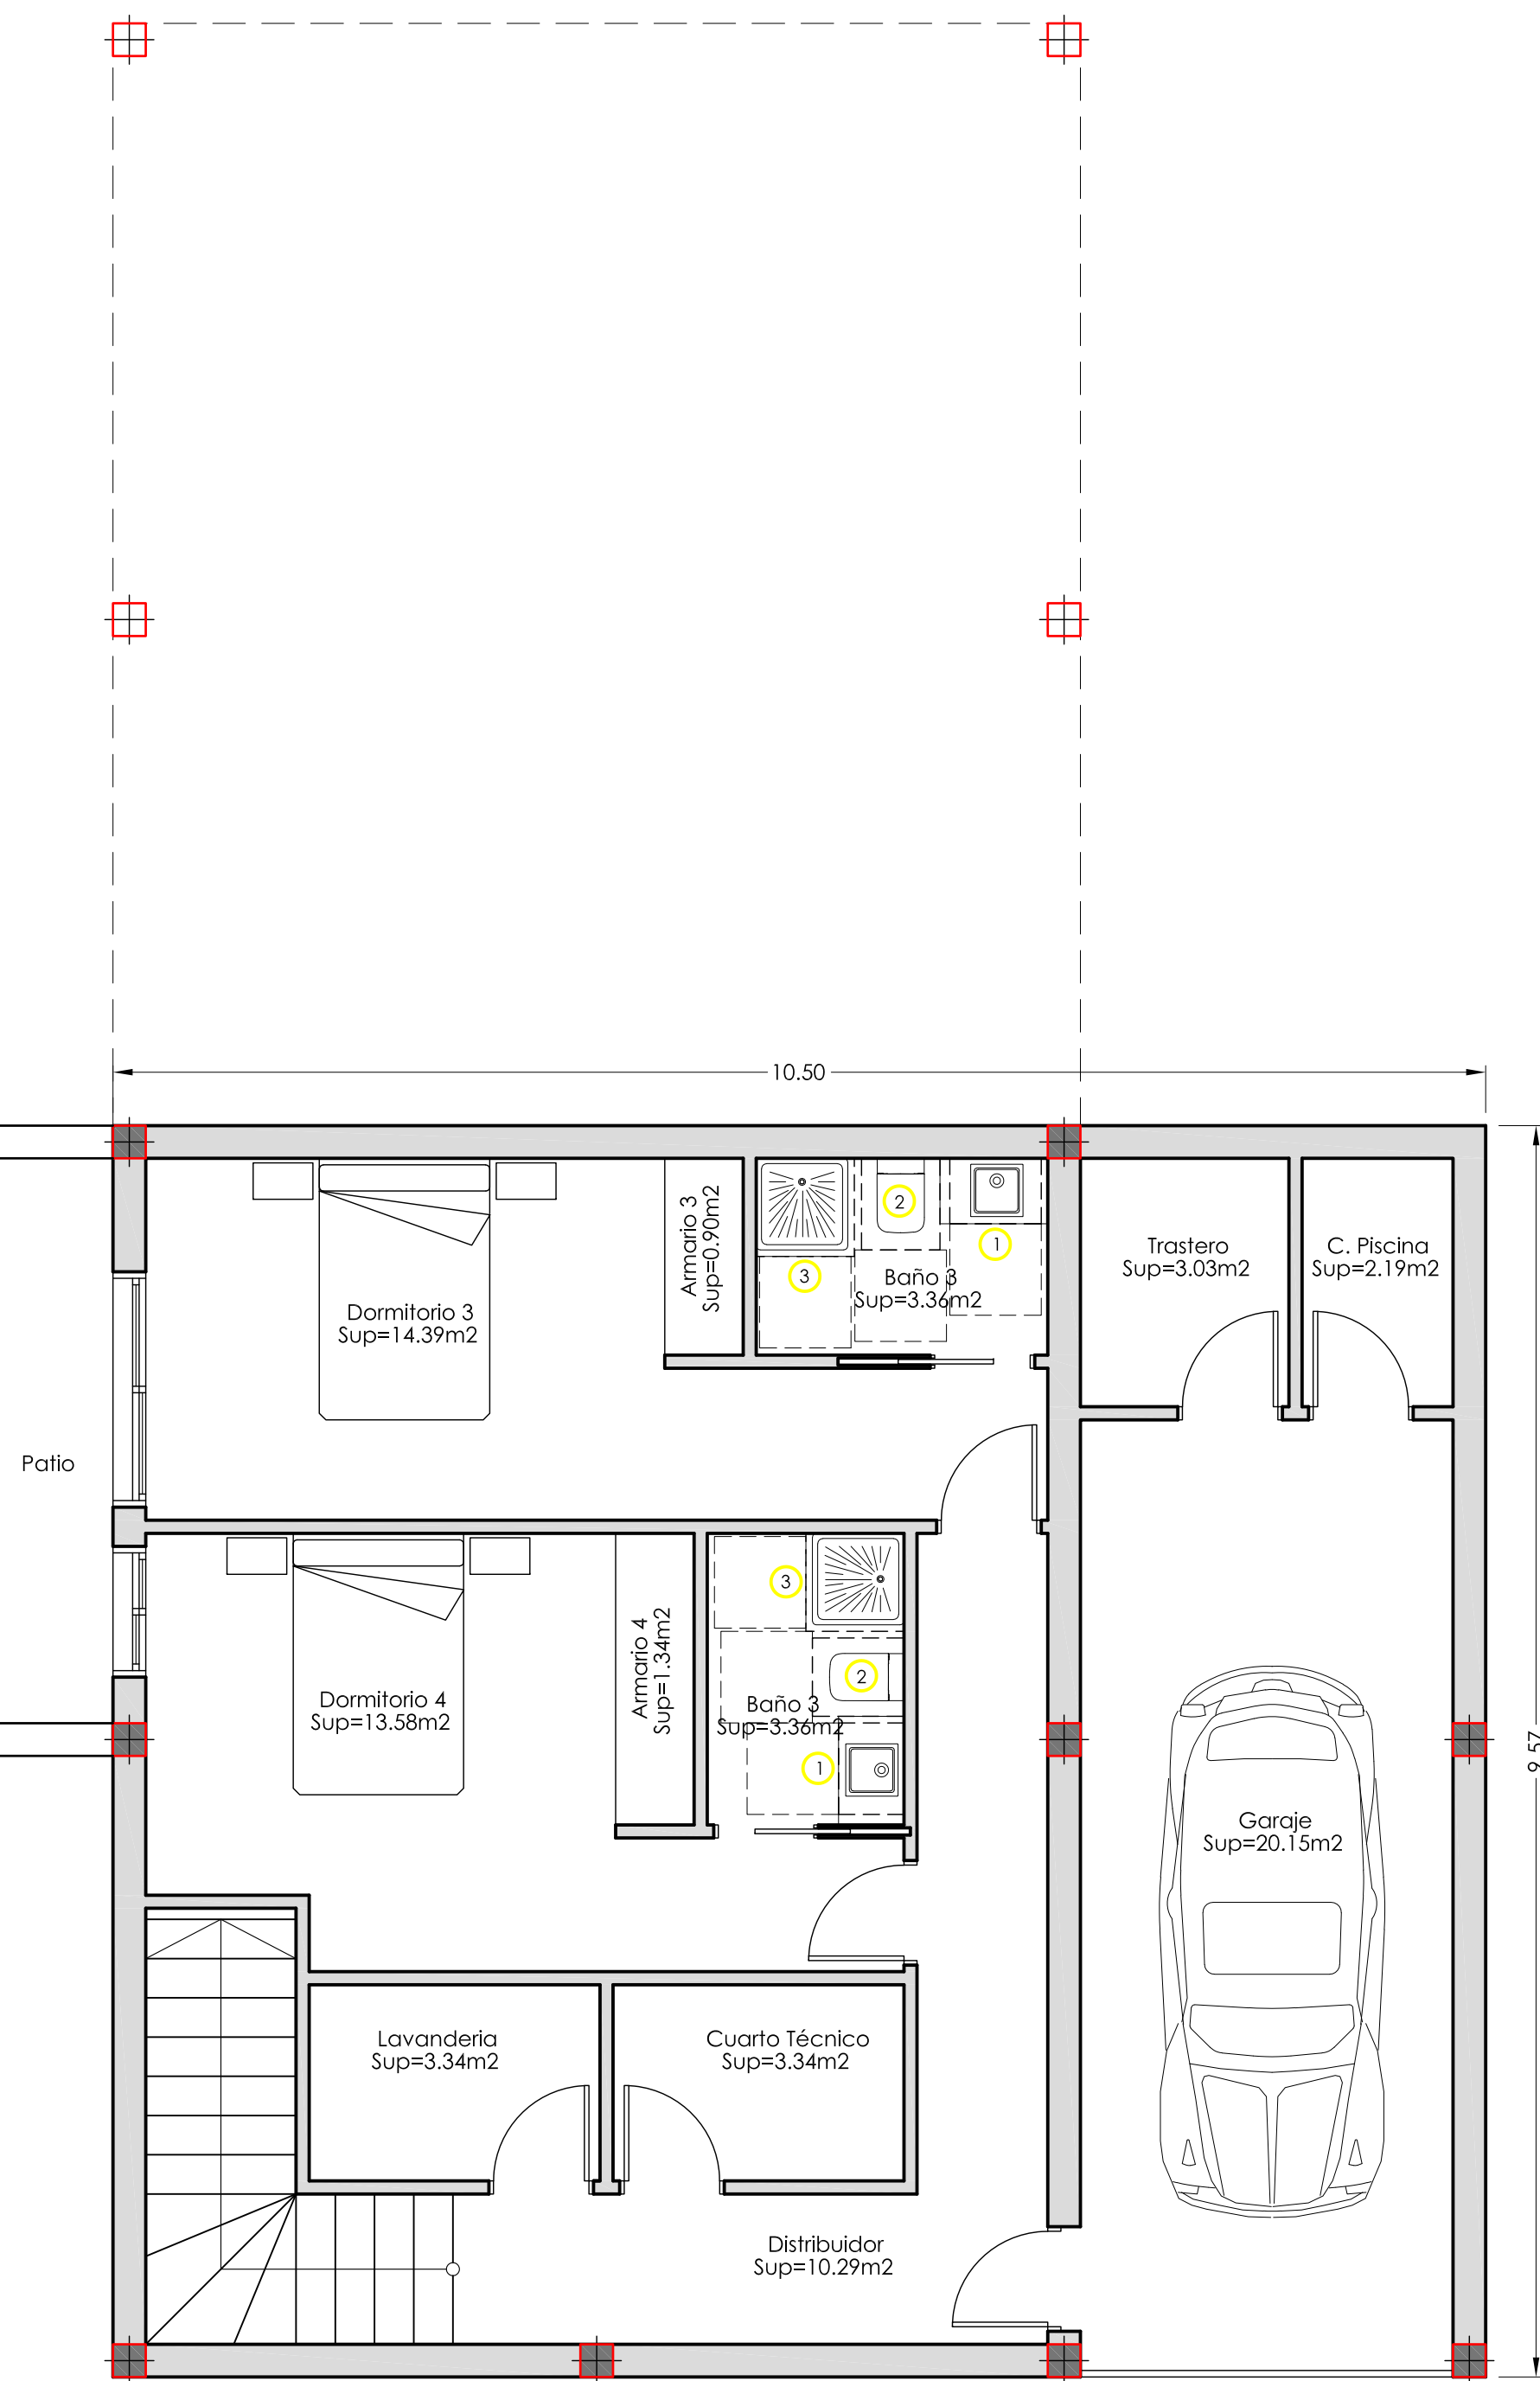

TIPO B:
(4 DORM.)

SUP. SÓTANO: 100.49 m²
SUP. BAJA: 148.70 m²

PROPUESTA

BENOIT GALAND
ARQUITECTO
C/ MANUEL BELLO RAMOS 18 - L-5
Tfno.: 922-711812 - T.M. de ADEJE,
TENERIFE - ISLAS CANARIAS.

PROYECTO
Propuesta de 17
Viviendas Unifamiliares

PROMOTOR
YVEST SPAIN S.L.

SITUACIÓN
CALLE HONDURAS,
SECTOR 4. RES-6A. (RUA).
FINESTRAT. ALICANTE.
03509.

PLANO
DISTRIBUCIÓN MOBILIARIO
PLANTAS TIPO B (4 dorm.)

ARCHIVO
PRO183-24
NOVIEMBRE
2024

ESCALA
1/50
A1
Nº PLANO
P 03

FIRMA DE DIRECCIÓN
FACULTATIVA

Benoit Galand

BG
ARQUIBGS.L.P.
ARQUITECTURA Y URBANISMO